

IE-12-8007149

Velký Újezd, Přerovská - obnova kNN, vNN

1:9 000


Investorem stavby je
ČEZ Distribuce, a.s.

Projektuje firma
ELPREMONT elektromontáže s.r.o.

elpremont
elektromontáže

Bc. Jiří Zlámal
projektant

ELPREMONT elektromontáže s.r.o.
ČSA 961, 783 53 Velká Bystřice
tel. 585 351 252, mobil 604 963 987
jiri.zlamal@elpremont.cz
www.elpremont.cz

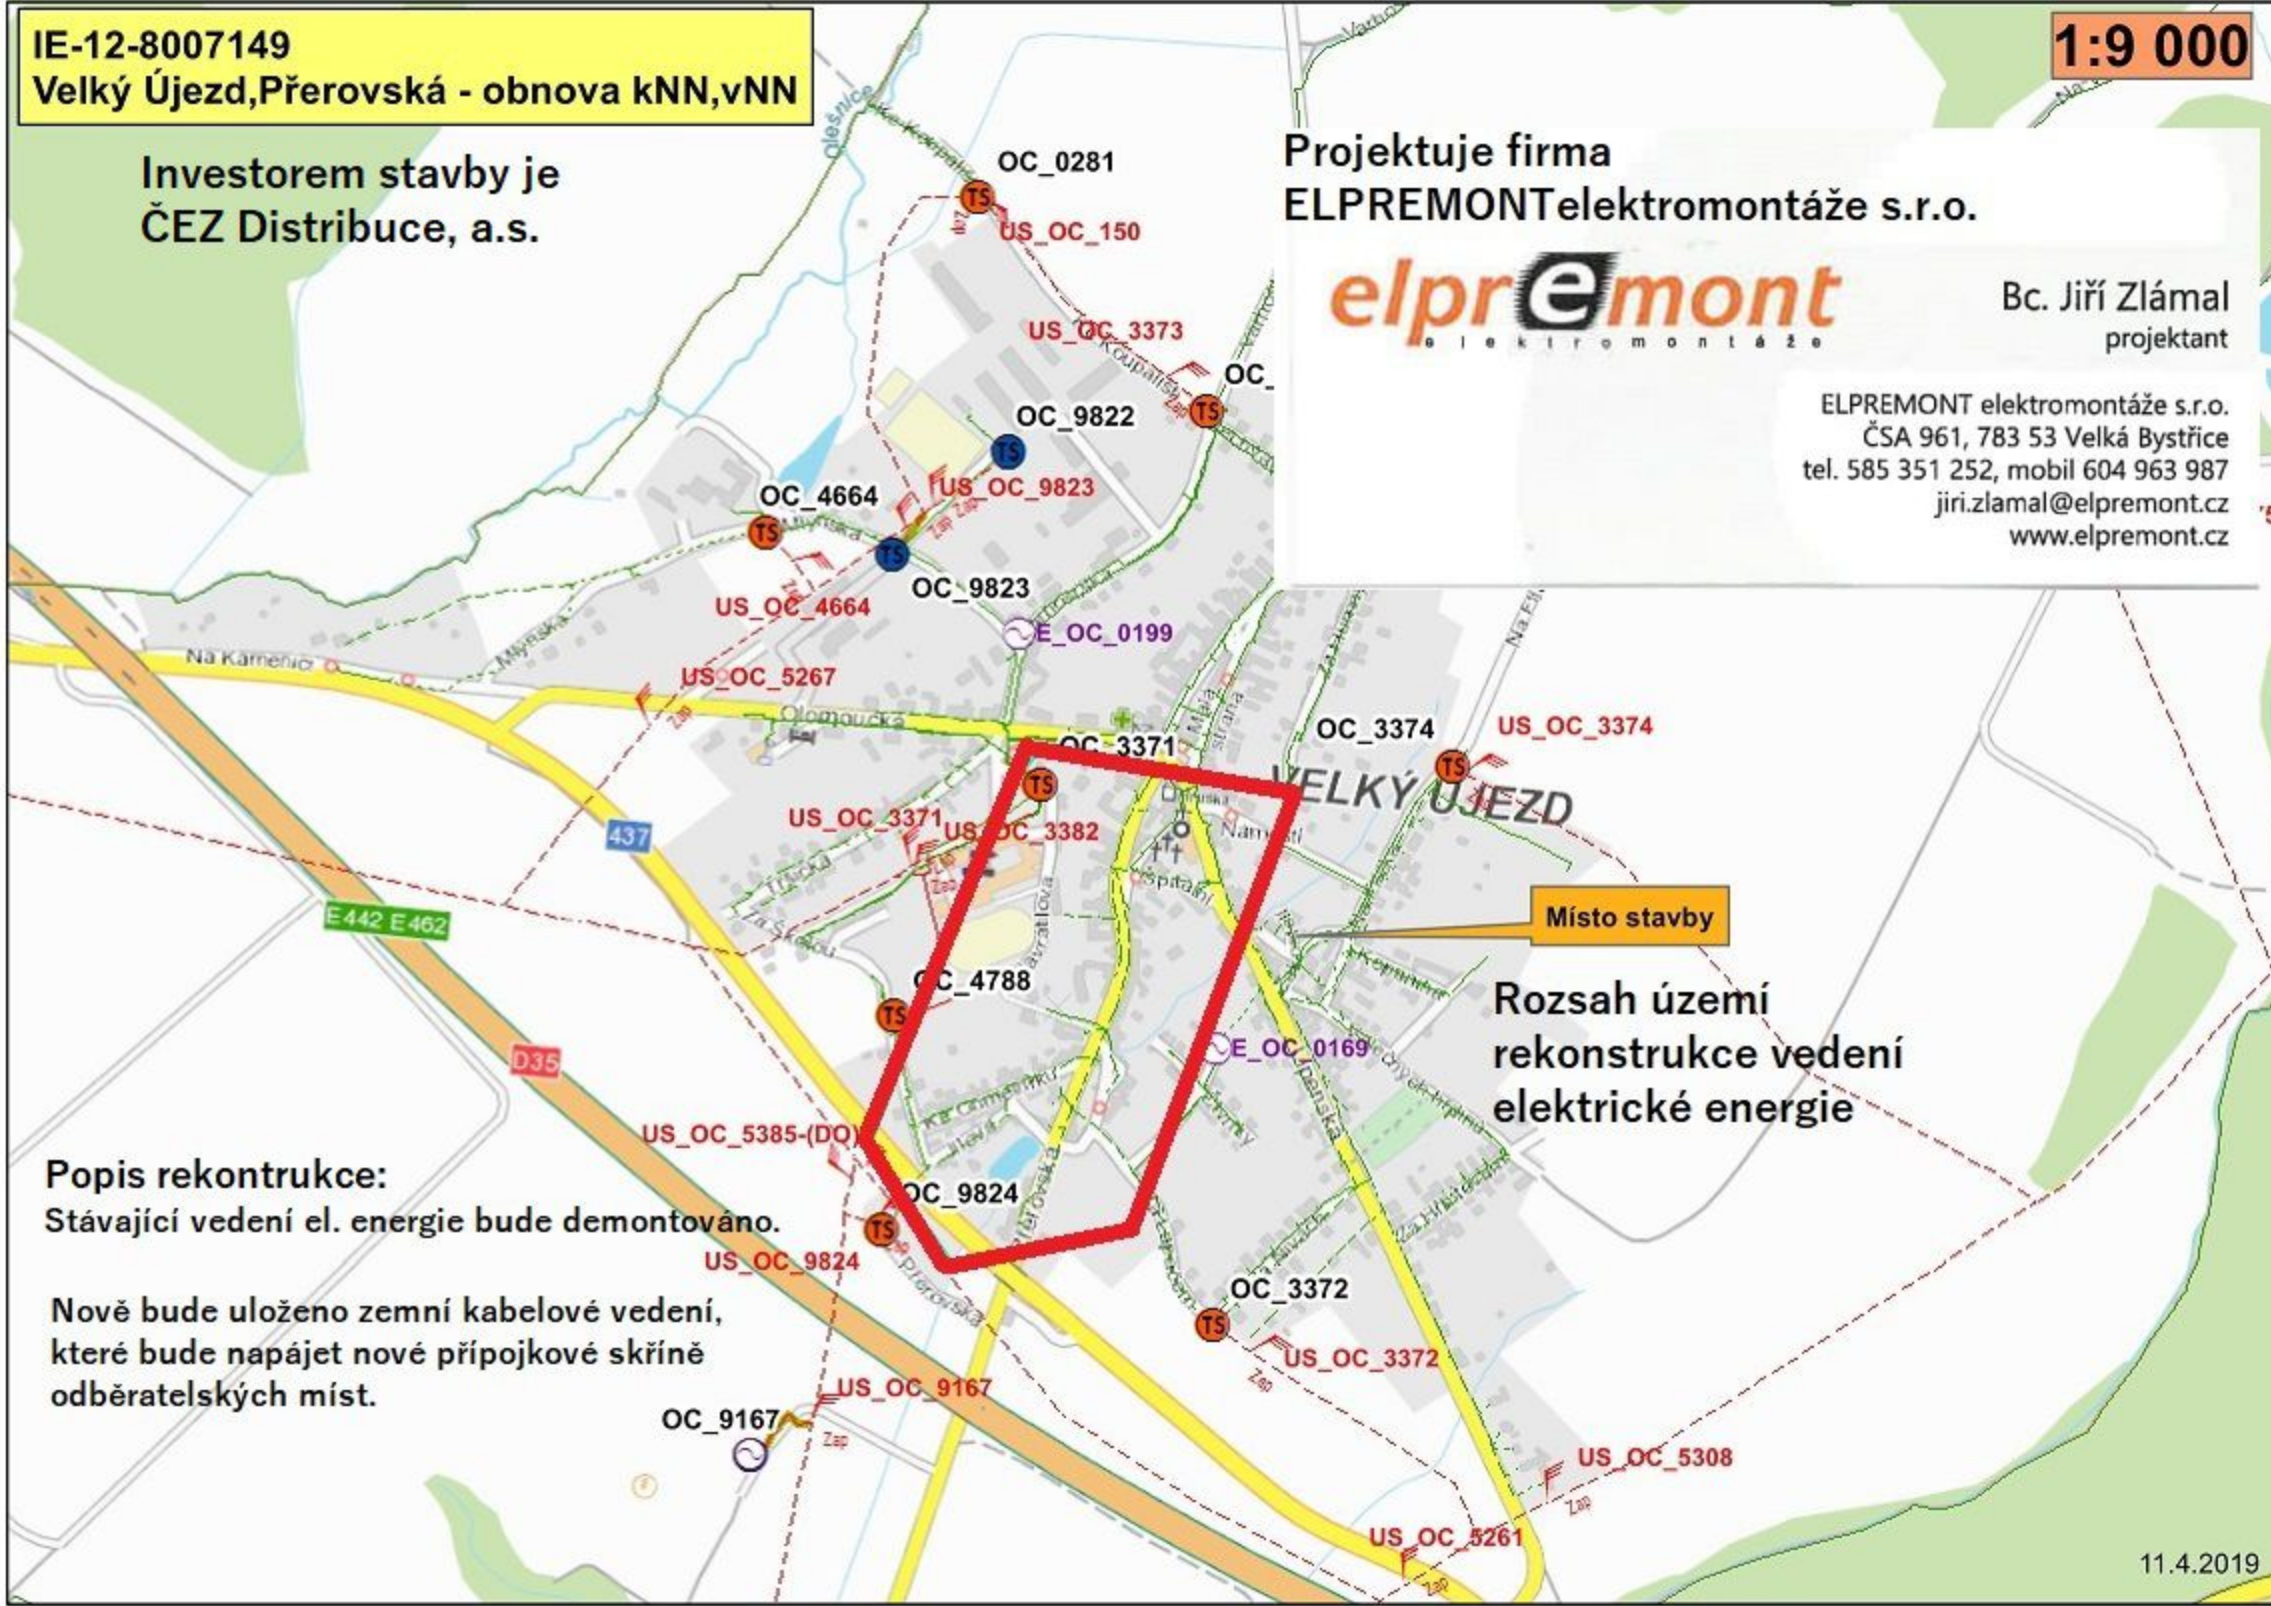

Místo stavby

Rozsah území
rekonstrukce vedení
elektrické energie

Popis rekonstrukce:
Stávající vedení el. energie bude demontováno.

Nově bude uloženo zemní kabelové vedení,
které bude napájet nové přípojkové skříně
odběratelských míst.