


IE-12-8007316

Velký Újezd, Lipenská - obnova kNN, vNN

1:6 642

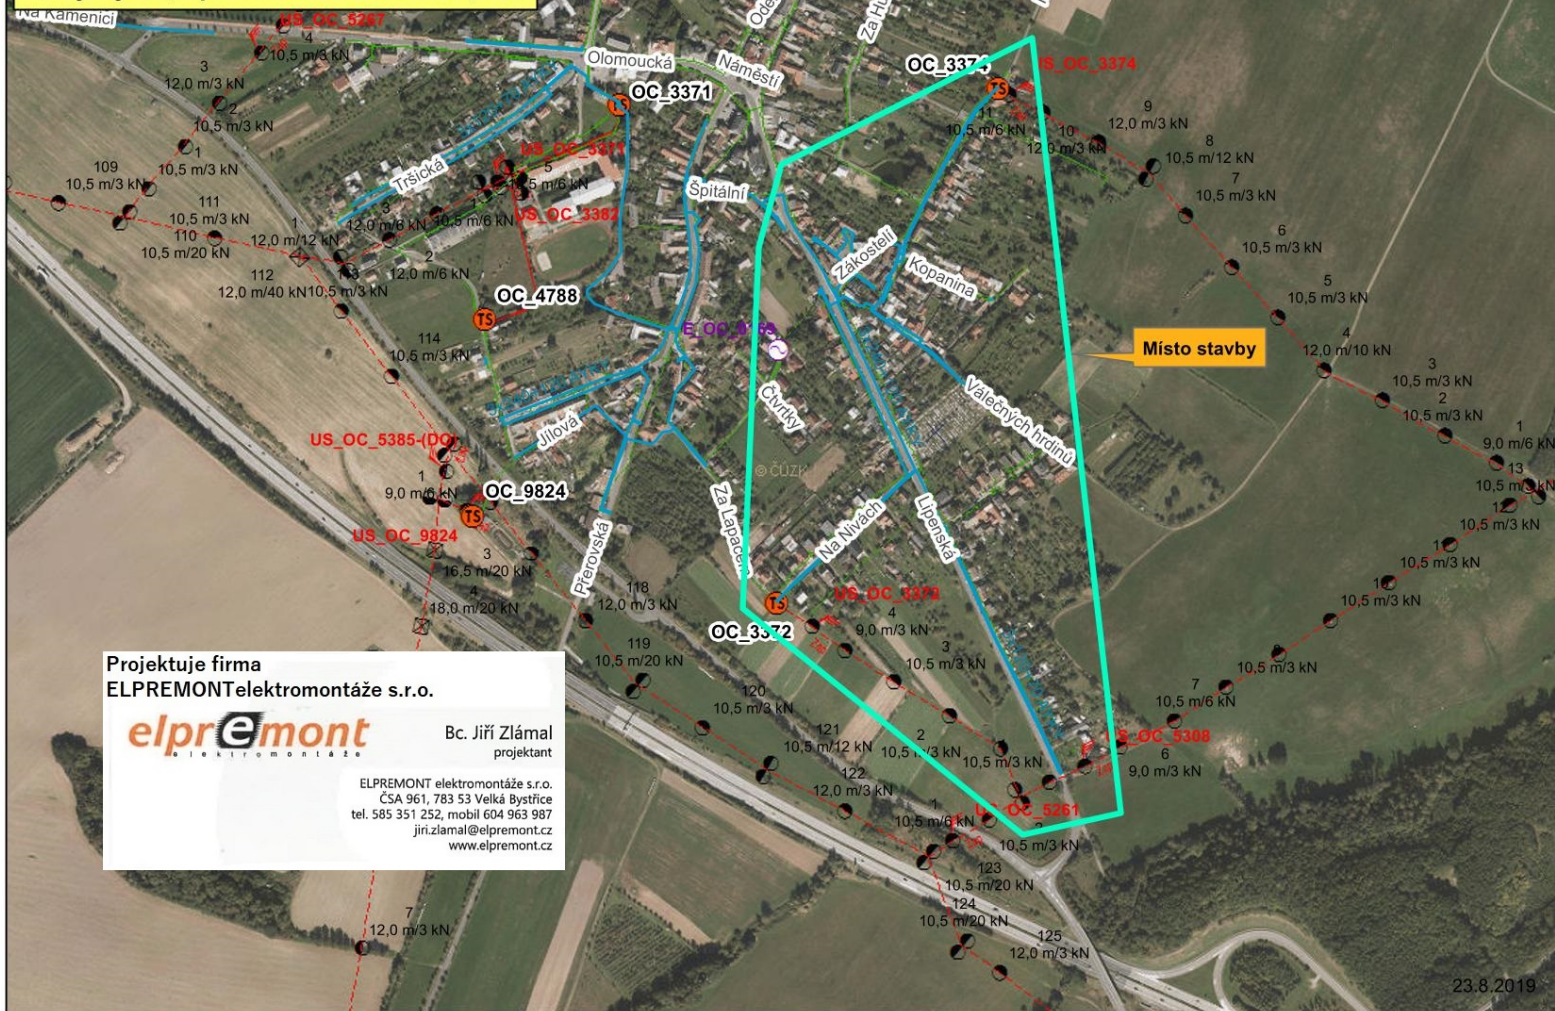

Projektuje firma
ELPREMONT elektromontáže s.r.o.

elpremont
ELEKTROMONTÁŽE

Bc. Jiří Zlámal
projektant

ELPREMONT elektromontáže s.r.o.
ČSA 961, 783 53 Velká Bystřice
tel. 585 351 252, mobil 604 963 987
jiri.zlamal@elpremont.cz
www.elpremont.cz

23.8.2019