

ČASOVÝ HARMONOGRAM POSTUPU PRACÍ

akce: „II/437 PŘÁSLAVICE – LIPNÍK NAD BEČVOU (I. ETAPA)“



		rok 2024	
	Cena bez DPH v Kč	1	2	3	4	5	6	7	8	9	10	11	12	13	14	15	16	17	18	19	20	21	22	23	24	25	26	27	28	29	30	31	32	33	34	35	36	37	38	39	40	41	42
I.etapa - SO 103 (SSOK)	24 606 408,46 Kč	[Bar chart showing work progress from week 1 to 22]	
II.etapa - SO 102 (SSOK)	6 911 570,56 Kč	[Bar chart showing work progress from week 1 to 22]	
III.etapa - SO 101 Přáslavice-zač. obce Kocourovce (SSOK)	38 030 656,86 Kč										[Bar chart showing work progress from week 10 to 42]																																
III.etapa - SO 101 Kocourovce-průtah (SSOK)																								[Bar chart showing work progress from week 23 to 42]																			
III.etapa - SO 101 (Obec Přáslavice)	4 842 770,00 Kč																							[Bar chart showing work progress from week 23 to 42]																			
I.etapa - SO 103 (Obec Velký Újezd)	308 000,00 Kč						[Bar chart showing work progress from week 6 to 22]																																				
SO 002 Dokončení stavby	1 642 897,70 Kč	
VRN	1 900 120,42 Kč	[Bar chart showing work progress from week 1 to 42]	
CELKEM CENA	78 242 424,00 Kč	

zahájení stavebních prací: 1. den

ukončení díla 289. den

zahájení prací - I.etapa
ukončení prací - I.etapa
zahájení prací - II.etapa
ukončení prací - II.etapa
zahájení prací - III.etapa
ukončení prací - III.etapa

02/2024
06/2024
02/2024
06/2024
04/2024
11/2024

V Bruntále 13.12.2023



15.11.2024 konec


Digitálně podepsal Ing.

Marek Němec

Datum: 2023.12.13


11:14:43 +01'00'

Ing. Marek Němec
jednatel společnosti KARETA s.r.o.

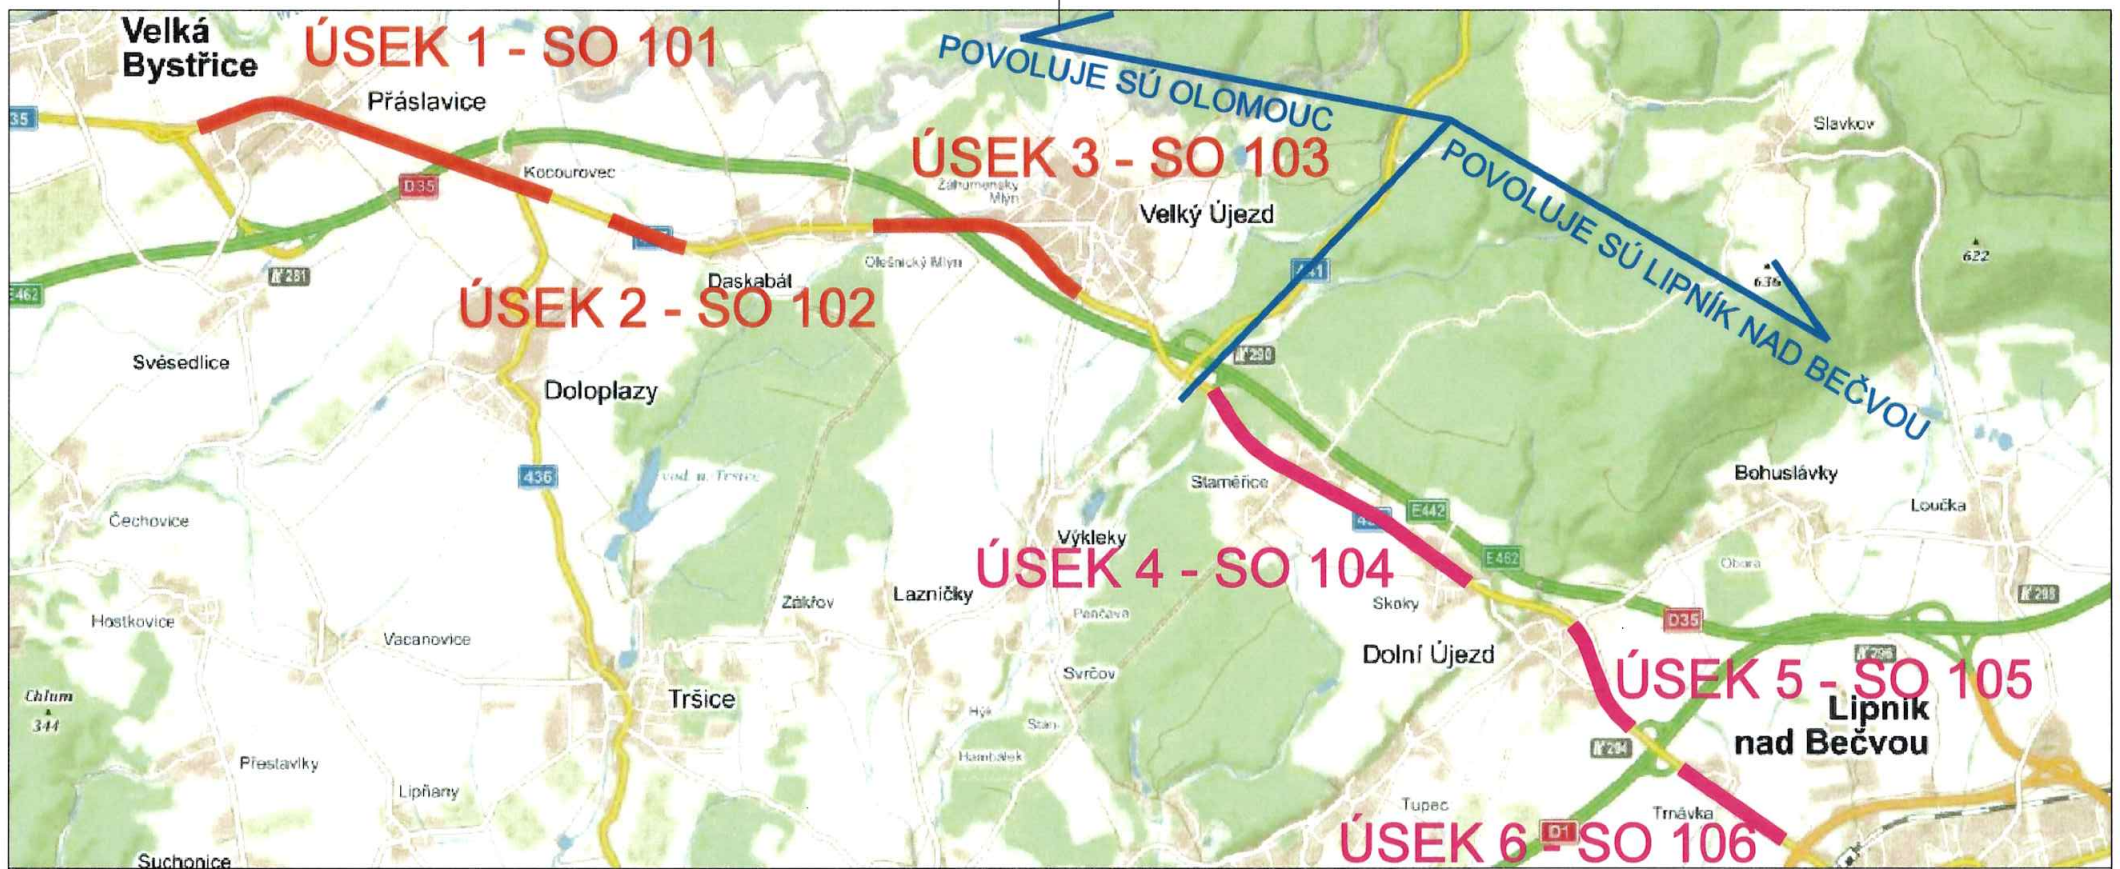

- ŘEŠENÉ STAVEBNÍ OBJEKTY
- SOUSEDNÍ PROJEKT - VZÁJEMNÁ KOORDINACE

 Atelier DPK, s.r.o. Šumavská 15 602 00 Brno tel.: 541240616 atelier@atelier-dpk.cz	GENERÁLNÍ PROJEKTANT	
	HLAVNÍ INŽENÝR PROJEKTU	Ing. Martin Hedvík
	ZODPOVĚDNÝ PROJEKTANT	Ing. Kateřina Mičková Polesná
	VEDOUcí PROJEKTANT	Ing. Martin Hedvík
	VYPRACOVAL	Ing. Bára Ešpandrová

INVESTOR	 Správa silnic Olomouckého kraje, příspěvková organizace Lipenská 753/120, 772 11 Olomouc, IČ:70960399	DATUM	1/2020
NÁZEV ZAKÁZKY	II/437 Stavební úpravy úseků betonové vozovky	ČÍSLO ZAKÁZKY ZPRACOVATELE	19_11_201
STUPEŇ PROJEKTOVÉ DOKUMENTACE	Dokumentace pro společné povolení + PDPS	ČÍSLO ZAKÁZKY OBJEDNATELE	
OBJEKT		MĚŘÍTKO	
ČÁST	C. Situační výkresy	FORMÁT	2xA4
DOKUMENT (VÝKRES)	Situační výkres širších vztahů	PARÉ	
		ČÍSLO VÝKRESU / REVIZE	C. 1.1.