PŮDORYS - 1.NP - NOVÝ STAV

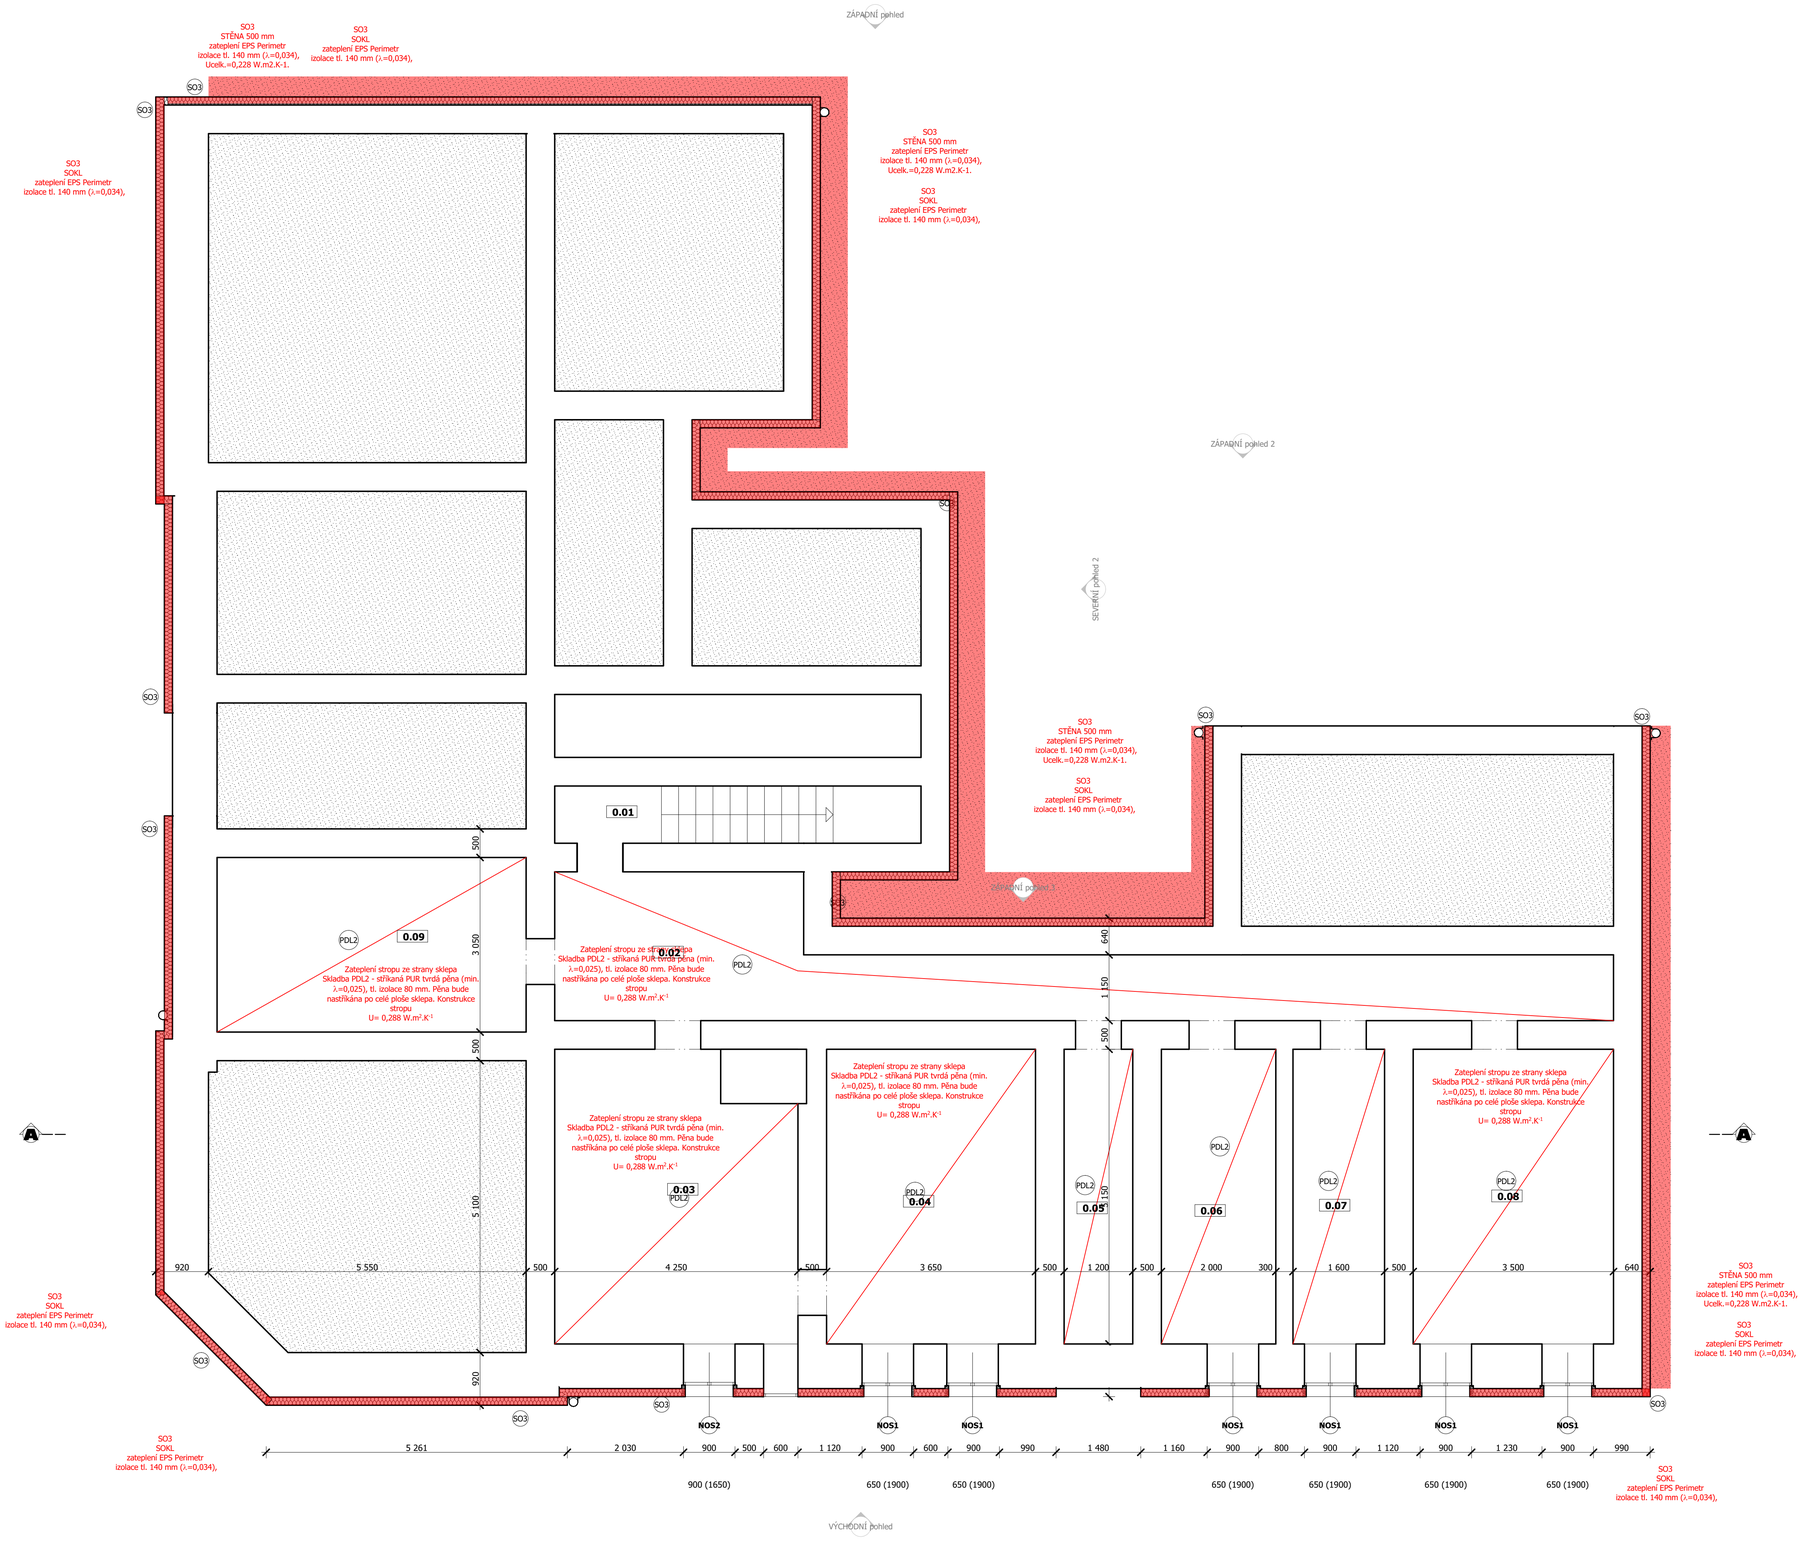

VU Tabulka místností - 1.NP		
Č.	**Název místnosti**	**Plocha (m2)**
0.01	SCHODIŠTĚ	6,4
0.02	CHODBA	28,4
0.03	KOTELNA	21,0
0.04	SKLAD	19,2
0.05	SKLAD	6,6
0.06	SKLAD	10,7
0.07	SKLAD	8,6
0.08	SKLAD	18,4
0.09	SKLAD	16,5
		135,8 m²

POZNÁMKA

Nově bude provedeno výměna střešní krytiny, napojení oplechování stávajících markýz, střížek nad vchody, atik, nové zábradlí a jaho ukotvení balkonových dveří ve 2.NP. Zpetně budou osazeny, popisné cedule, hromosvod a dvířka technologických objektů (plyn, elekto,..), hlásič místního rozhlasu.

Nově bude použito nových nástěnných konzol pro kotvení nových dešťových svodů.

Před objednáním výplní otvorů je NUTNÉ PŘESNÉ ZAMĚŘENÍ A OVĚŘENÍ ROZMĚRŮ DLE SKUTEČNOSTI !!!!

Ostění otvorů bude zatepleno prostřednictvím minerální izolace tl 60 mm, v závislosti na dodavately výplní otvorů a přesnému rozměru rámu je nutné osekat stávající omítku ostění.
Zateplení soklu bude prostřednictvím - Perimetr tl. 140 mm, zateplení bude provedeno do min. hloubky 700 mm pod PT a 700 mm nad 0,000 u dvorní části objektu.

LEGENDA MATERIÁLŮ

STÁVAJÍCÍ KONSTRUKCE

NOVÉ KONSTRUKCE

KÓTOVÁNO V KOORDINAČNÍCH ROZMĚRECH
NEJEDNÁ SE O PROVÁDĚCÍ DOKUMENTACI JEDNÁ SE O PROJEKT PRO STAVEBNÍ ŘÍZENÍ
NEDÍLNOU SOUČÁSTÍ VÝKRESOVÉ DOKUMENTACE JE TEXTOVÁ ČÁST - TECHNICKÁ ZPRÁVA

DSP

±0,000 = 373 m.n.m.

Aktualizace výkresu:

S D

Č. paré

Souladný systém S-JTSK, Výškový systém BvP

ZODPOVĚDNÝ PROJEKTANT:	Ing. Radek Sedláček
KONTROLOVAL, SCHVÁLIL:	Ing. Radek Sedláček
KRESLIL:	Jiří Motal
INVESTOR:	Městys Velký Újezd, 783 55 Velký Újezd 15, ,
MÍSTO STAVBY:	Velký Újezd p.č. 57

STAVING® engineering

AKCE:

Městys VELKÝ ÚJEZD zateplení, výměna oken, dveří a střešní krytiny

ZAK. Č.	S 13134 M
DATUM:	listopad 2013
STUPEŇ:	DSP
FORMÁT:	
MĚŘÍTKO:	1:50, 1:1

PŘÍLOHA:

PŮDORYS -1.NP - NOVÝ STAV

VÝKRES Č.:

D.1.1.b).04