PŮDORYS 2.NP - NOVÝ STAV

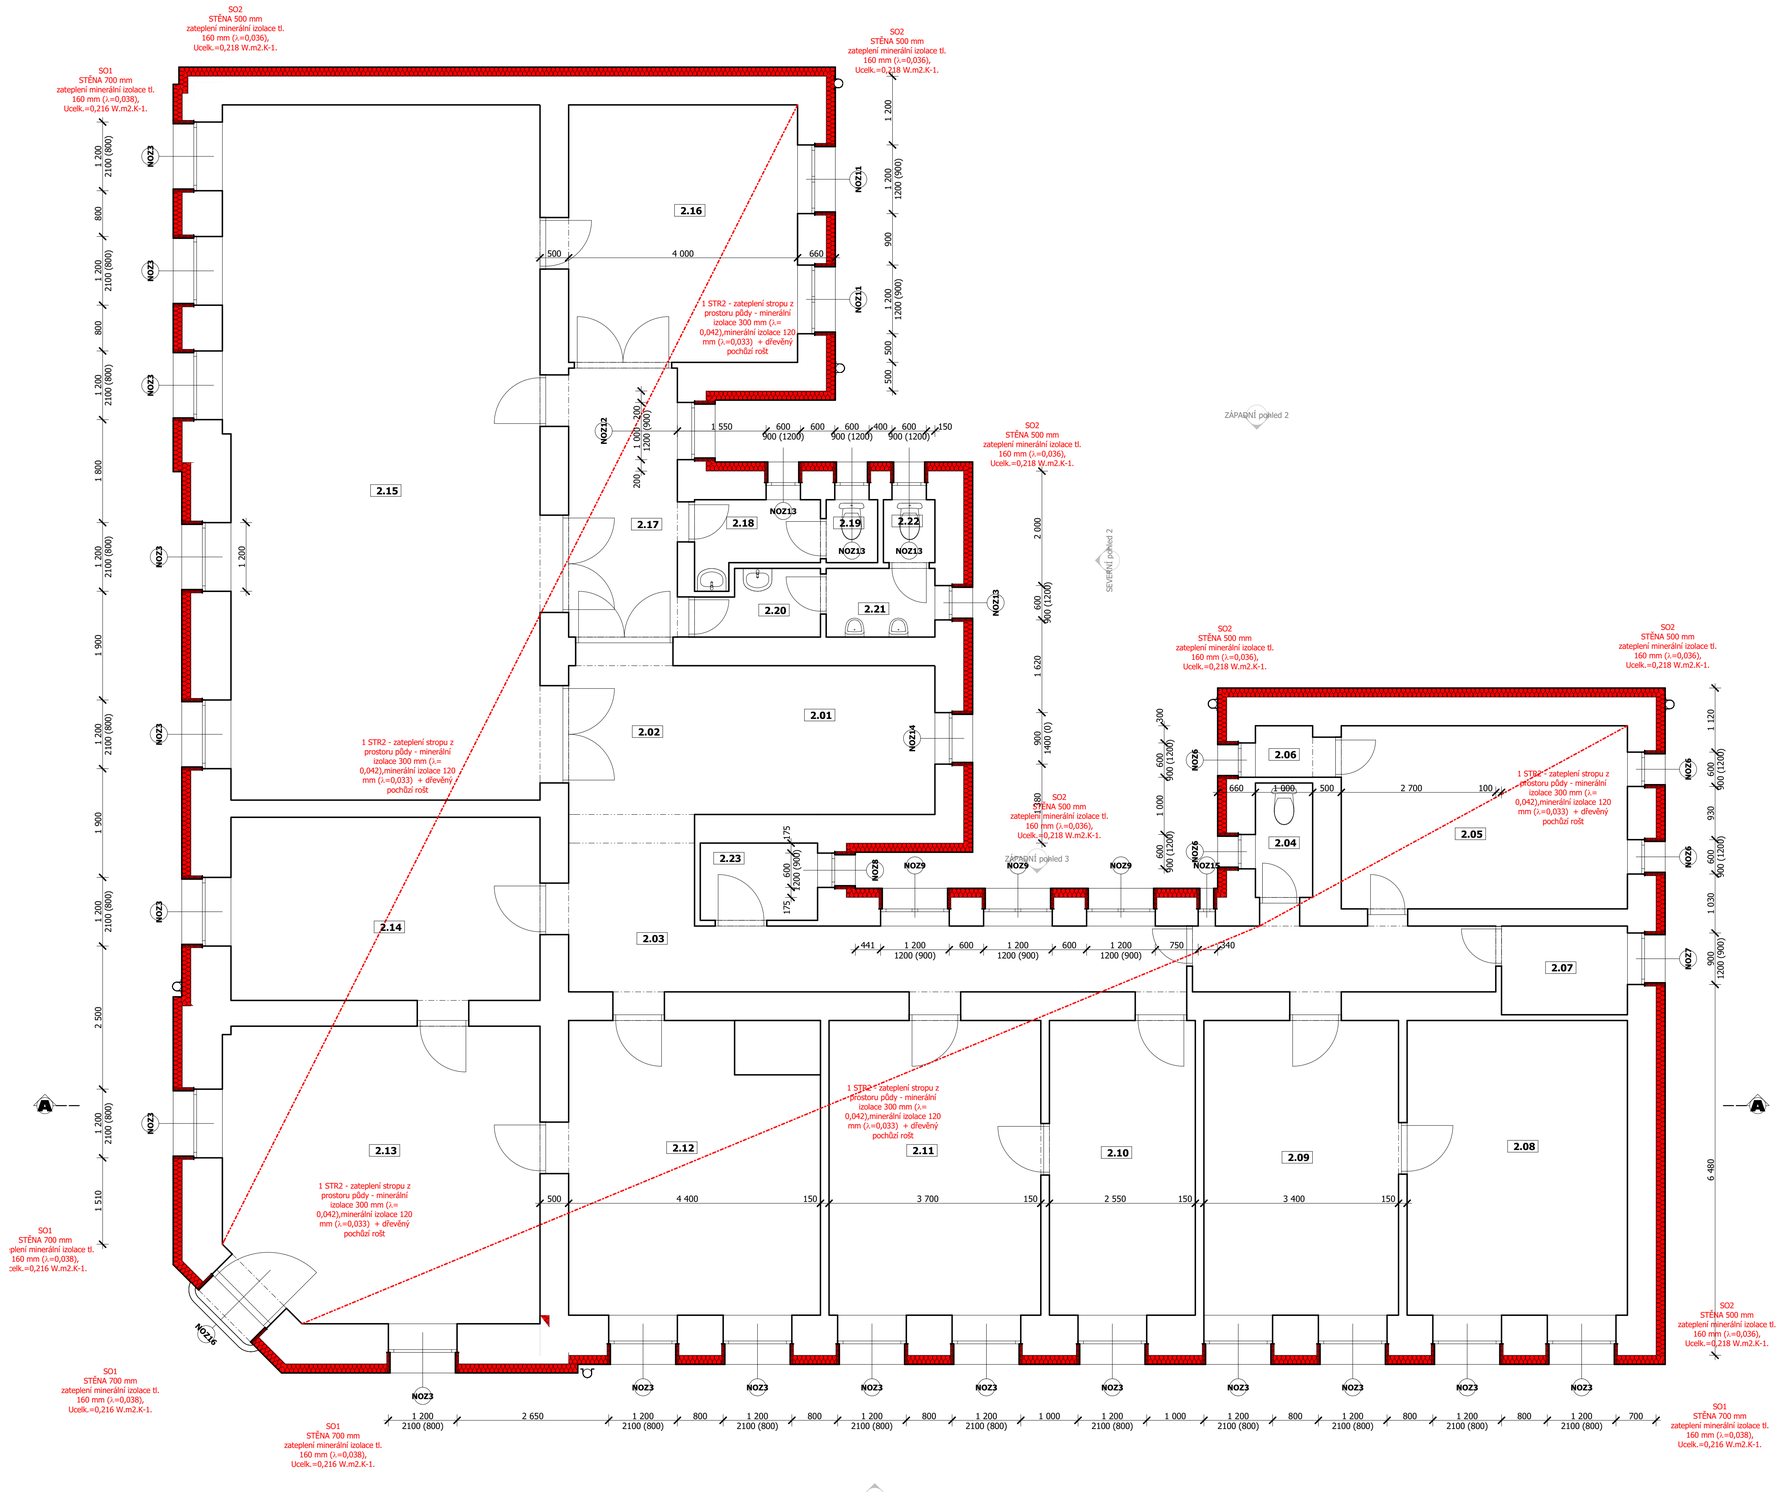

VU Tabulka místností 2.NP		
Č.	**Název místnosti**	**Plocha (m2)**
2.01	SCHODIŠTĚ	11,5
2.02	CHODBA	6,4
2.03	CHODBA	18,2
2.04	WC	2,0
2.05	SKLAD	16,0
2.06	KOMORA	1,2
2.07	KUCHYŇKA	3,4
2.08	OBÝVACÍ POKOJ	19,8
2.09	KANCELÁŘ	17,5
2.10	KANCELÁŘ	13,1
2.11	KANCELÁŘ	19,1
2.12	KANCELÁŘ	23,0
2.13	KANCELÁŘ	27,9
2.14	KANCELÁŘ	17,6
2.15	SÁL	66,7
2.16	HALA	17,6
2.17	CHODBA	9,6
2.18	PŘEDSÍŇKA	2,7
2.19	WC	1,0
2.20	PŘEDSÍŇKA	2,3
2.21	PISOÁR	2,3
2.22	WC	1,0
2.23	OBÝVACÍ POKOJ	2,8
		302,7 m^2

POZNÁMKA

Nově bude provedeno výměna střešní krytiny, napojení oplechování stávajících markýz, střešek nad vchody, atik, nové zábradlí a jaho ukotvení balkonových dveří ve 2.NP. Zpetně budou osazeny, popisné cedule, hromosvod a dvířka technologických objektů (plyn, elektro,..), hlásič místního rozhlasu.

Nově bude použito nových nástěnných konzol pro kotvení nových dešťových svodů.

Před objednáním výplní otvorů je NUTNÉ PŘESNÉ ZAMĚŘENÍ A OVĚŘENÍ ROZMĚRŮ DLE SKUTEČNOSTI !!!!

Ostění otvorů bude zatepleno prostřednictvím minerální izolace tl 60 mm, v závislosti na dodavately výplní otvorů a přesnému rozměru rámu je nutné osekat stávající omítku ostění.
Zateplení soklu bude prostřednictvím - Perimetr tl. 140 mm, zateplení bude provedeno do min. hloubky 700 mm pod PT a 700 mm nad 0,000 u dvorní části objektu.

LEGENDA MATERIÁLŮ

STÁVAJÍCÍ KONSTRUKCE

NOVÉ KONSTRUKCE

KÓTOVÁNO V KOORDINAČNÍCH ROZMĚRECH
NEJEDNÁ SE O PROVÁDĚCÍ DOKUMENTACI JEDNÁ SE O PROJEKT PRO STAVEBNÍ ŘÍZENÍ
NEDÍLNOU SOUČÁSTÍ VÝKRESOVÉ DOKUMENTACE JE TEXTOVÁ ČÁST - TECHNICKÁ ZPRÁVA

DSP

±0,000 = 373 m.n.m.

Aktualizace výkresu:

D

Č. paré

Součástí systém SI-JTSK, Výškový systém BpP

ZODPOVĚDNÝ PROJEKTANT:	Ing. Radek Sedláček	STAVING® engineering
KONTROLOVAL, SCHVÁLIL:	Ing. Radek Sedláček	
KRESLIL:	Jiří Motal	
INVESTOR:	Městys Velký Újezd, 783 55 Velký Újezd 15, ,	
MÍSTO STAVBY:	Velký Újezd p.č. 57	

AKCE:	**Městys VELKÝ ÚJEZD zateplení, výměna oken, dveří a střešní krytiny**	ZAK. Č.	S 13134 M
		DATUM:	listopad 2013
		STUPEŇ:	DSP
		FORMÁT:	
		MĚŘÍTKO:	1:50, 1:1
PŘÍLOHA:	**PŮDORYS 2.NP - NOVÝ STAV**	VÝKRES Č.:	**D.1.1.b).06**