

MĚSTYS VELKÝ ÚJEZD
Úřad městyse Velký Újezd
Olomoucká č.p. 15, Velký Újezd, PSČ 783 55

Telefon: 585358008
E-mail: podatelna@velkyujezd.cz
www.velkyujezd.cz

ZM č. 3/2015 z 17.4.2015
101.2.1 A/10
Počet listů: 1
Počet listů příloh: mapa
Vyřizuje: Ing. Josef Jelen
Tel. 585155244
Velký Újezd 2015-04-08

**INFORMACE O ZÁMĚRU MĚSTYSE VELKÝ ÚJEZD
PRODAT NEMOVITÝ MAJETEK**

ZASTUPITELSTVO MĚSTYSE VELKÝ ÚJEZD


v souladu s ustanovením § 39 odst. 1 zákona č. 128/2000 Sb., o obcích (obecní zřízení), ve znění pozdějších předpisů **zveřejňuje záměr městyse Velký Újezd prodat část pozemku parcelu č. 365/1 (výměra 56 m²),** nacházející se v katastrálním území Velký Újezd, která je napsána na listu vlastnictví č. 10001 u Katastrálního úřadu pro Olomoucký kraj, Katastrální pracoviště Olomouc.

Důvodem záměru je usnesení Zastupitelstva městyse Velký Újezd č. 8 z 17. 3. 2015.


K tomuto záměru se lze vyjádřit nebo podat jiné nabídky písemně na adresu městyse Velký Újezd: Městys Velký Újezd, Úřad městyse Velký Újezd, Olomoucká 15, 783 55

**MĚSTYS
VELKÝ ÚJEZD**
783 55 Velký Újezd 15
okres Olomouc (1)

Ing. Josef Jelen
starosta
městyse Velký Újezd

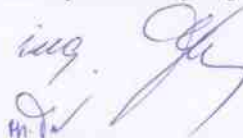

Úřední deska: Vyvěšeno a zveřejněno 8. 4. 2014, poř. č. 28 (2 strany)
Sejmuto: 10/15 

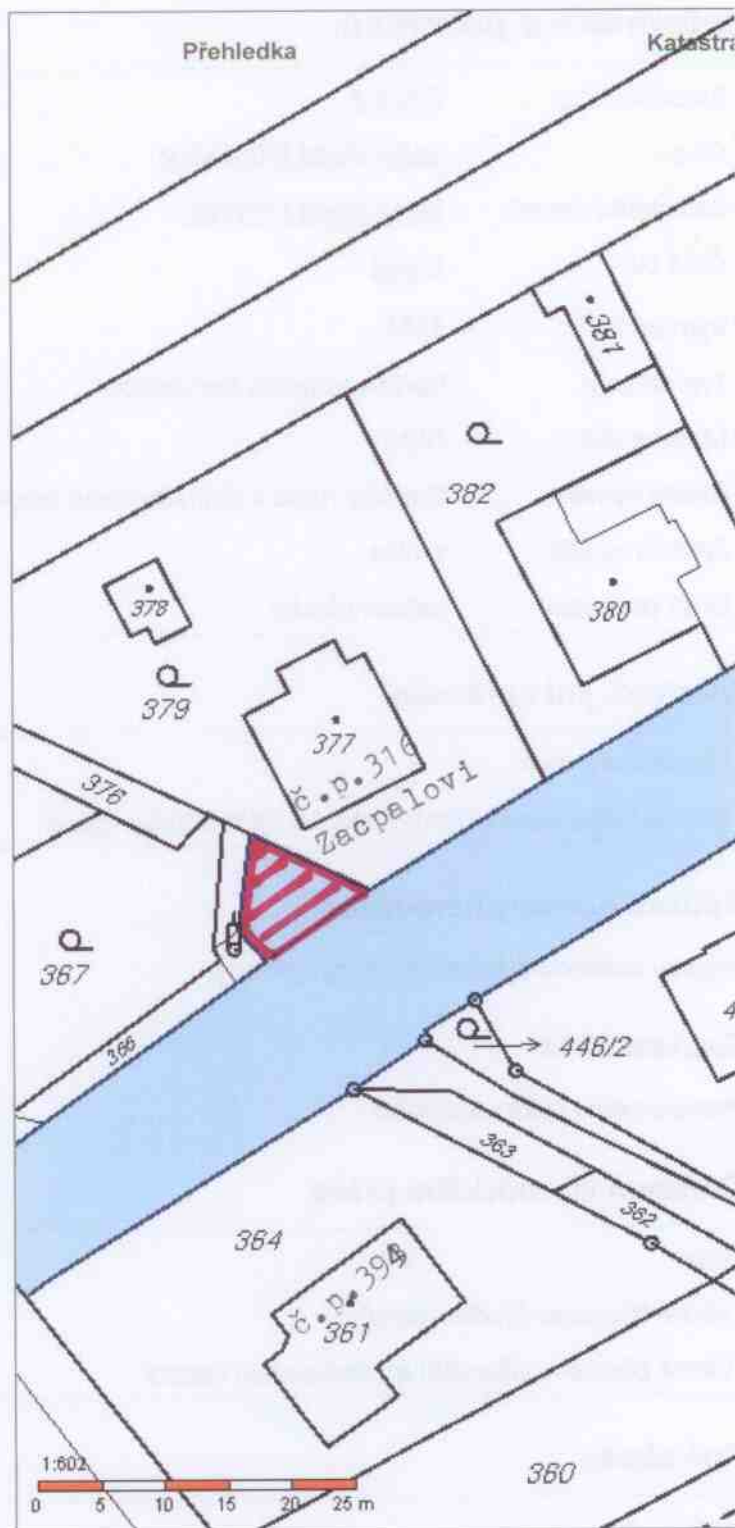

Obsah katastrální mapy a mapy pozemkového katastru se zobrazuje od měřítka 1:5000.
 Podrobnější informace k používání mapy, aktualizaci dat a jejího obsahu jsou uvedeny v [návodě](#) (PDF formát).
Veškeré zjištěné hodnoty souřadnic a délek nelze využívat pro vytyčování hranic pozemků v terénu.