MAGISTRÁT MĚSTA OLOMOUCE
ODBOR ŽIVOTNÍHO PROSTŘEDÍ
oddělení vodního hospodářství
Hynaisova 34/10, 779 00 Olomouc

Spisový znak-**231.2**, skartační znak/skartační lhůta – **A/20**

Č. j. SMOL/011640/2020/OZP/VH/Pos
Spisová značka: S-SMOL/294113/2019/OZP
Uvádějte vždy v korespondenci

V Olomouci 13.01.2020

MĚSTYS VELKÝ ÚJEZD
ÚŘAD MĚSTYSE VELKÝ ÚJEZD

Datum doručení:	15. 1. 2020		DS
Číslo jednací:	VHVU/0061/2020		
Počet listů	Počet listů příloh	Počet svazků příloh	Nelist. podoba příloh (počet a druh)
8	3	—	—

Spisový znak	Skartační znak/lhůta	Zpracovatel	Předáno k zpracování
		J. JELEN	

Oprávněná úřední osoba pro vyřízení: Ing. Lenka Poštolková, dveře č. 4.26
Telefon: 588488322
E-mail: lenka.postolkova@olomouc.eu
Oprávněná úřední osoba pro podepisování: Ing. Hana Zvoníčková

„Velký Újezd - ochranná pásma I. a II. stupně vodních zdrojů VU-1, HV-11, HV-12, S-2"

VEŘEJNÁ VYHLÁŠKA

POZVÁNKA K VEŘEJNÉMU PROJEDNÁNÍ NÁVRHU

Magistrát města Olomouce odbor životního prostředí jako věcně příslušný podle ustanovení § 104 odst. 2 písm. c) a § 106 odst. 1 zákona č. 254/2001 Sb., o vodách a o změně některých zákonů (dále jen "vodní zákon"), a jako místně příslušný vodoprávní úřad podle ustanovení § 11 zákona č. 500/2004 Sb., správní řád, ve znění pozdějších předpisů (dále jen "správní řád") zveřejňuje v souladu s ust. § 172 odst. 1 správního řádu návrh opatření obecné povahy včetně odůvodnění ve věci **„Velký Újezd - ochranná pásma I. a II. stupně vodních zdrojů VU-1, HV-11, HV-12, S-2".**

Návrh podal u odboru životního prostředí Magistrátu města Olomouce dne 07.11.2019 Městys Velký Újezd, IČO: 00299677, Olomoucká 15, 783 55 Velký Újezd (dále jen „navrhovatel").

Vodoprávní úřad k projednání návrhu ochranných pásem vodních zdrojů (dále jen „OPVZ")

svolává jednání – veřejné projednání

na den

středa 19.02.2020 v 14:00 hodin,

které proběhne na **Magistrátu města Olomouce, Odboru životního prostředí, v zasedací místnosti č. dv. 4.22.**

Ochranná pásma I. a II. stupně vodních zdrojů VU-1, HV-11, HV-12, S-2 - Velký Újezd stanovuje MMOl formou opatření obecné povahy (OOP), jehož návrh MMOl současně s pozvánkou k veřejnému projednání návrhu (viz. níže) doručuje veřejnou vyhláškou.

NÁVRH OPATŘENÍ OBECNÉ POVAHY

Velký Újezd - ochranná pásma I. a II. stupně vodních zdrojů VU-1, HV-11, HV-12, S-2.

Magistrát města Olomouce odbor životního prostředí jako věcně příslušný podle ustanovení § 104 odst. 2 písm. c) a § 106 odst. 1 vodního zákona, ve znění pozdějších předpisů, a jako místně příslušný vodoprávní úřad podle ustanovení § 11 správního řádu na základě návrhu vlastníka vodního zdroje v k.ú. Velký Újezd, tj. navrhovatele, podaného dne 07.11.2019

I. **stanovuje**

podle ustanovení § 30 vodního zákona za účelem ochrany vydatnosti, jakosti a zdravotní nezávadnosti zdroje podzemní vody *(odebírané z vrtané studny S-2, hloubky 40 m a průměru 225 mm na pozemku parc. č. 735/1 k.ú. Velký Újezd, z vrtané studny VU-1, hloubky 50 m a průměru 160 mm na pozemku parc. č. 2641 k.ú. Velký Újezd, z vrtané studny HV-11, hloubky 52 m a průměru 225 mm na pozemku parc. č. 2841/2 k.ú. Velký Újezd, z vrtané studny HV-12, hloubky 50 m a průměru 225 mm na pozemku parc. č. 2841/3 k.ú. Velký Újezd*), odběrné místo č. 530443

Ochranné pásmo I. stupně vodního zdroje S-2

na pozemku parc.č. 735/1, katastrální území 779792|Velký Újezd, obec 505668|Velký Újezd, Olomoucký kraj, HGR 6612|Kulm Nízkého Jeseníku v povodí Moravy, č.h.p. 4-10-03-1270-0-00|Kyjanka, orientační určení polohy vodního zdroje (souřadnice X;Y: 1 124 577,32, 530 673,4). Hranice OPVZ I. stupně se stanovuje v linii, vymezené souřadnicemi bodů dle ZPMZ č. 1244-142/2019:

Bod	X	Y
1	1 124 566	530 690
2	1 124 562	530 690
3	1 124 557	530 681
4	1 124 582	530 661
5	1 124 588	530 672
6	1 124 571	530 686

Plocha OPVZ I. stupně jímacího vrtu S-2 je **408 m^2.** Pozemek je v současné době oplocen.

OPVZ II. stupně pro tento jímací vrt vzhledem k okolnímu využití pozemků a odběrnému množství vod **se nestanovuje**.

Ochranné pásmo I. stupně vodního zdroje VU-1

na části pozemku parc.č. 2641 - dle ZPMZ č. 1244-142/2019, katastrální území 779792|Velký Újezd, obec 505668|Velký Újezd, Olomoucký kraj, HGR 6612|Kulm Nízkého Jeseníku v povodí Moravy, č.h.p. 4-10-03-1270-0-00|Kyjanka, orientační určení polohy vodního zdroje (souřadnice X;Y: 1 125 780,4, 530 761,17). Hranice OPVZ I. stupně se stanovuje v linii, vymezené souřadnicemi bodů dle ZPMZ č. 1244-142/2019:

Bod	X	Y
1	1 125 777	530 775
2	1 125 793	530 763
3	1 125 781	530 747
4	1 125 765	530 759

Plocha OPVZ I. stupně jímacího vrtu VU-1 **je 400 m^2**. Předmětná část pozemku je v současné době oplocena.

Ochranné pásmo II. stupně vodního zdroje VU-1

na pozemcích parc.č. 2637;2638;2639;2640;2641;2642;2643;2644;2645;2646;2647;2648, katastrální území 779792|Velký Újezd, obec 505668|Velký Újezd, Olomoucký kraj, HGR 6612|Kulm Nízkého Jeseníku v povodí Moravy, č.h.p. 4-10-03-1270-0-00|Kyjanka, orientační určení polohy vodního zdroje (souřadnice X;Y: 1 125 780,4, 530 761,17). Hranice ochranného pásma odpovídají hranicím výše uvedených pozemků. Plocha OPVZ II. stupně jímacího vrtu VU-1 **je 46 955 m^2**.

Ochranné pásmo I. stupně vodního zdroje HV-11

na části pozemku parc.č. 2841/2 - dle ZPMZ č. 1244-142/2019, katastrální území 779792|Velký Újezd, obec 505668|Velký Újezd, Olomoucký kraj, HGR 6612|Kulm Nízkého Jeseníku v povodí Moravy, č.h.p. 4-10-03-1270-0-00|Kyjanka, orientační určení polohy vodního zdroje (souřadnice X;Y: 1 125 634,37, 531 140,96). Hranice OPVZ I. stupně se stanovuje v linii, vymezené souřadnicemi bodů dle ZPMZ č. 1244-142/2019:

Bod	X	Y
1	1 125 621	531 145
2	1 125 628	531 126
3	1 125 647	531 134
4	1 125 640	531 153

Plocha OPVZ I. stupně jímacího vrtu HV-11 **je 400 m^2.** Předmětná část pozemku je v současné době oplocena.

Ochranné pásmo I. stupně vodního zdroje HV-12
na části pozemku parc.č. 2841/3 - dle ZPMZ č. 1244-142/2019, katastrální území 779792|Velký Újezd, obec 505668|Velký Újezd, Olomoucký kraj, HGR 6612|Kulm Nízkého Jeseníku v povodí Moravy, č.h.p. 4-10-03-1270-0-00|Kyjanka, orientační určení polohy vodního zdroje (souřadnice X;Y: 1 125 714,1, 531 302,79). Hranice OPVZ I. stupně se stanovuje v linii, vymezené souřadnicemi bodů dle ZPMZ č. 1244-142/2019:

Bod	X	Y
1	1 125 701	531 300
2	1 125 718	531 290
3	1 125 720	531 294
4	1 125 724	531 309
5	1 125 711	531 317

Plocha OPVZ I. stupně jímacího vrtu HV-12 **je 359 m^2**. Předmětná část pozemku je v současné době oplocena.

Ochranné pásmo II. stupně vodních zdrojů HV-11 a HV-12
na pozemcích parc.č. 2836;2837;2838;2841/1;2841/2;2841/3, katastrální území 779792|Velký Újezd, obec 505668|Velký Újezd, Olomoucký kraj, HGR 6612|Kulm Nízkého Jeseníku v povodí Moravy, č.h.p. 4-10-03-1270-0-00|Kyjanka, orientační určení polohy vodního zdroje HV-11 a HV-12 (souřadnice X;Y: 1 125 634,37, 531 140,96 a 1 125 714,1, 531 302,79). Hranice ochranného pásma odpovídají hranicím výše uvedených pozemků.
Plocha OPVZ II. stupně jímacího vrtu VU-1 **je 80 006 m^2**.

II. stanovuje

podle ustanovení § 30 odst. 10 vodního zákona

A) ČINNOSTI poškozující nebo ohrožující vydatnost, jakost nebo zdravotní nezávadnost vodního zdroje, které NELZE v pásmu **provádět; popřípadě způsob užívání pozemků a staveb v tomto pásmu ležících** a to v následujícím rozsahu:

1. ochranné pásmo I. stupně vodního zdroje (S-2, VU-1, HV-11, HV-12) v k.ú. Velký Újezd

- je zakázáno narušovat půdní kryt, provádět jakékoliv stavební a zemní práce s výjimkou těch, které jsou nezbytné pro provedení potřebných úprav tohoto pásma (údržba objektu, oplocení apod.) a které souvisí s vodárenským využitím,
- je zakázáno umisťování jakýchkoliv odpadů,
- je zakázáno provozování jakýchkoliv činností, při nichž je zacházeno s látkami ohrožujícími jakost nebo zdravotní nezávadnost vod, tedy s látkami nebezpečnými pro vodu ve smyslu přílohy č. 1 k vodnímu zákonu,
- je zakázán vjezd mechanizačních prostředků s výjimkou těch, které jsou nutné k údržbě provozovaného zařízení a k údržbě zatravněné plochy,
- v ochranném pásmu I. stupně nesmí probíhat zemědělská činnost,
- je zakázáno pasení zvířat a provádění jakékoliv těžební činnosti. Musí se zamezit přejezdům techniky, která by ohrozila podzemní vody únikem pohonných hmot a olejů a rozrušila trvalý travní porost,
- je zakázáno skladování průmyslových nebo statkových hnojiv ani ostatních chemických látek používaných v zemědělské výrobě.

Zatravněná plocha pásma bude upravována sečením travní hmoty minimálně 4x ročně. Aplikaci hnojiv a látek na ochranu rostlin nelze provádět. Pokud se ukáže nutná pro zabránění degenerace travního porostu, je možná pouze za podmínek, stanovených osobou s odbornou způsobilostí ve smyslu zákona č. 62/1988 Sb. o geologických pracích a o Českém geologickém úřadu, ve znění pozdějších předpisů. Vlastníkovi vodního zdroje bude umožněno využívání techniky pro sečení travní hmoty, která však musí být v takovém stavu, aby nedošlo k úniku pohonných hmot při sečení na povrch terénu. V případě zarůstání OPVZ křovinami a dřevinami je nutné jejich průběžné odstraňování.

2. ochranné pásmo II. stupně vodního zdroje (UV-1, HV-11 a HV-12) v k.ú. Velký Újezd

- v ploše OPVZ co nejméně narušovat přírodní krycí vrstvu a v případě jejího narušení provést opatření pro obnovení nezávadného stavu,
- je zakázáno zřizovat trvalé stavby s produkcí odpadů, které by mohly mít negativní vliv na jakost podzemních vod,
- je zakázáno budovat skládky chemikálií, ropných produktů a průmyslových hnojiv (s výjimkou vápence) a provádět přípravu aplikačních chemických roztoků,
- je zakázáno budovat skládky nebo jiná zařízení, která by mohla mít negativní vliv na jakost a tvorbu zásob podzemních vod.
- je zakázáno k hnojení pozemků organickými hnojivy použití surového a tekutého hnůje prasat a skotu včetně hnojení močůvkou. Kompostovaný hnůj je možné používat bez omezení ve vzdálenějších částech OPVZ za předpokladu jeho přímého rozmetání a zaorání nejdéle v době do 1 týdne od rozmetání,
- je zakázáno zřizovat polní hnojiště,
- k hnojení anorganickými hnojivy je možné bez omezení používat draselná a fosforečná hnojiva, omezeně karbohnojiva a vápnění. Z dusíkatých hnojiv nelze používat dusíkaté vápno, močovinu a čpavek,
- přípravky pro chemickou ochranu rostlin lze na území OPVZ používat v omezeném rozsahu, a to na základě individuálního výběru respektujícího hledisko ochrany podzemní vody = použití látek odsouhlasených Ústředním kontrolním a zkušebním ústavem zemědělským,

Zneškodňování havárie
Únik jakýchkoliv látek, které mohou ohrozit jakost nebo zdravotní nezávadnost vod nebo kontaminaci horninového prostředí musí být oznámen vodoprávnímu úřadu, provozovateli vodního zdroje a Hasičskému záchrannému sboru. Ke zneškodňování havárie se nesmí namísto pevného sorbentu použít odmašťovací kapaliny, emulgační přípravky nebo biodegradanty.

B) TECHNICKÁ OPATŘENÍ, která je třeba v ochranných pásmech I. a II. stupně vodního zdroje v k.ú. Velký Újezd provést

1. ochranná pásma I. stupně vodního zdroje (S-2, VU-1, HV-11, HV-12) v k.ú. Velký Újezd
Uvnitř pásem podél plotu budou umístěny cedule s nápisem „Ochranné pásmo I. stupně vodního zdroje. Nepovolaným vstup zakázán".

2. ochranná pásma II. stupně vodního zdroje (UV-1, HV-11 a HV-12) v k.ú. Velký Újezd
Hranice OPVZ II. stupně budou v terénu označeny výstražnými tabulemi s nápisem: "Ochranné pásmo vodního zdroje 2. stupně", osazenými na lomových bodech pásma a v místech styku hranic ochranného pásma s komunikací.

C) DOBA OMEZENÍ
Platnost stanovení ochranných pásem I. a II. stupně vodního zdroje **(S-2, VU-1, HV-11, HV-12)** v k.ú. Velký Újezd se stanovuje **na dobu neurčitou.**

III. podle ustanovení § 6 odst. 3 vyhlášky MŽP č. 137/1999 Sb., kterou se stanoví seznam vodárenských nádrží a zásady pro stanovení a změny ochranných pásem vodních zdrojů, se pro kontrolu dodržování ochranných opatření a pro ověřování účinnosti ochrany vodního zdroje

stanovuje

následující postup:
- 1 x týdně zkontrolovat vizuálně stav jímacích objektů (S-2, VU-1, HV-11, HV-12) a ochranného pásma 1. stupně,
- monitorovat jakost odebíraných podzemních vod, tj. 1 x ročně provést analýzu surové vody z jednotlivých objektů (S-2, VU-1, HV-11, HV-12) samostatně.

Odůvodnění:
Magistrát města Olomouce odbor životního prostředí obdržel dne 07.11.2019 žádost Městyse Velký Újezd, IČO: 00299677, Olomoucká 15, 783 55 Velký Újezd o stanovení ochranných pásem I. a II. stupně vodních zdrojů VU-1, HV-11, HV-12, S-2 ve Velkém Újezdu, ve smyslu ustanovení § 30 odst. 1 vodního zákona.
Dokumentaci (návrh) na stanovení ochranných pásem I. a II. stupně vodních zdrojů VU-1, HV-11, HV-12, S-2 ve Velkém Újezdu zpracoval v souladu s vyhláškou č. 137/1999 Sb., kterou se stanoví seznam vodárenských nádrží a zásady pro stanovení a změny ochranných pásem vodních zdrojů, G - Consult, spol. s r.o., zpracovatel Ing. Václav Hodný (odborná způsobilost v hydrogeologii a sanační geologii č. 1489/2001), pod číslem zakázky 20190145, v 10/2019, a to za účelem ochrany vydatnosti, jakosti a zdravotní nezávadnosti vodního zdroje.
V roce 2018 byl realizován jímací vrt VU-1 jako doplňkový vodní zdroj ke stávajícím využívaným jímacím vrtům HV-11, HV-12 a S-2, u kterých zatím OPVZ nebyla stanovena.

Tabulka č. 1. - Data jímacích vrtů

Jímací vrt	Rok realizace	Hloubka	Povolený odběr		Poznámka
		m	l/s	m^3/rok	
VU-1	2008	50	0.65	20 498	voda kat. A1
HV-11	1997	52	1.0	47 304	voda kat. A2
HV-12	1997	50	1.2	63 072	voda kat. A2
S-2	1991	40	0.3	5 184	voda kat. A2

Tabulka č. 2. - Souřadnice vrtů

Jímací vrt	Y (m)	X (m)	Parcela č. / k.ú.
VU-1	530 761.17	1 125 780.40	2641 / Velký Újezd
HV-11	531 140.96	1 125 634.37	2841/2 / Velký Újezd
HV-12	531 302.79	1 125 714.10	2841/3 / Velký Újezd
S-2	530 673.40	1 124 577.32	735/1 / Velký Újezd

Povolení k odběru podzemních vod z výše uvedených jímacích objektů a stavební povolení je vydáno následovně:
- Vrt S-2: Rozhodnutím Magistrátu města Olomouce, odboru ŽP čj.: SmOl/ŽP/55/26973/2007/Zv ze dne 30.01.2008 s datem působnosti do 31.12.2028. Stavba studny byla povolena rozhodnutím ONV Olomouc OŽP zn. OŽP-voda 53/90-235/1-Kop ze dne 14.9.1990.
- Vrt HV-11: Rozhodnutím Magistrátu města Olomouce, odboru ŽP čj.: SmOl/ŽP/55/26974/2007/Zv ze dne 30.01.2008 s datem působnosti do 31.12.2028, Stavba studny byla povolena rozhodnutím OkÚ Olomouc RŽP zn. ŽP- 8417/99-Gi ze dne 7.9.1999.
- Vrt HV-12: Rozhodnutím Magistrátu města Olomouce, odboru ŽP čj.: SmOl/ŽP/55/26975/2007/Zv ze dne 30.01.2008 s datem působnosti do 31.12.2028. Stavba studny byla povolena rozhodnutím OkÚ Olomouc RŽP zn. ŽP- 8417/99-Gi ze dne 7.9.1999.
- Vrt VU-1: Rozhodnutím Magistrátu města Olomouce, odboru životního prostředí čj.: SMOL/084071/2019/OZP/VH/Pos ze dne 26.03.2019 s datem působnosti do 31.12.2028, tímto rozhodnutím byla povolena i stavba stdny. V podmínce č. 7) výrokové části I. tohoto rozhodnutí bylo Městysu Velký Újezd uloženo požádat o stanovení ochranného pásma tohoto vodního zdroje. Podáním žádosti obec tuto podmínku splnila.

Vzhledem k tomu, že stávající vodní zdroje HV-11, HV-12 a S-2 neměly dosud stanoveny ochranná pásma, byl návrh zpracován pro všechny jímací vrty – vodní zdroj Velký Újezd, odběrné místo č. 530443.

OPVZ I. stupně vodního zdroje - jímacího vrtu S-2 odpovídá hranicím pozemku parc. č. 735/1 k.ú. Velký Újezd, OPVZ I. stupně vodního zdroje – jímacího vrtu VU-1 odpovídá ploše ve tvaru čtverce se stranami délky cca 20 m na části pozemku parc. č. 2641 k.ú. Velký Újezd - dle ZPMZ č. 1244-142/2019, OPVZ I. stupně vodního zdroje – jímacího vrtu HV-11 odpovídá ploše ve tvaru čtverce se stranami délky cca 20 m na

části pozemku parc. č. 2841/2 k.ú. Velký Újezd - dle ZPMZ č. 1244-142/2019, OPVZ I. stupně vodního zdroje – jímacího vrtu HV-12 odpovídá ploše ve tvaru čtverce s jednou skosenou stranou na části pozemku parc. č. 2841/3 k.ú. Velký Újezd - dle ZPMZ č. 1244-142/2019, zde byly stanoveny činnosti, které nelze v OPVZ I. stupně provádět a stanovena technická opatření, které je třeba v OPVZ provést – instalace cedulí „Ochranné pásmo I. stupně vodního zdroje. Nepovolaným vstup zakázán".
OPVZ II. stupně pro jímací vrt S-2 vzhledem k okolnímu využití pozemků a odběrnému množství vod nebylo stanoveno. Zdůvodnění: Odběr z tohoto jímacího vrtu S-2 je nižší než 10 000 m^3/rok, což podle § 30, odst, 1 vodního zákona, umožňuje stanovit ochranná pásma i pro vodní zdroje s nižší kapacitou. Při návrhu OPVZ bylo vycházeno z využití území a místních podmínek (ucelená, dostatečně velká parcela s oplocením).
OPVZ II. stupně pro jímací vrt VU-1 – zdůvodnění návrhu: přímý dosah vlivu čerpání podzemní vody v jímacím vrtu je do vzdálenosti cca 100 m, a to ve zvodnělé, tektonicky predisponované struktuře (SSV - JJZ). Do této vzdálenosti se nenachází žádný další vodní zdroj a zdroj potenciálního znečištění podzemních vod. Okolní pozemky jsou zemědělsky využívané (orná půda) s charakterem biozemědělství.
OPVZ II. stupně pro jímacích vrtů HV-11 a HV-12 – zdůvodnění návrhu: hranice OPVZ II. stupně je společná pro oba jímací vrty (HV-11 a HV-12) a zahrnuje ucelené parcely v k.ú. Velký Újezd. Plošný dosah OPVZ a na něj vázaná ochranná opatření zabezpečuje neovlivnění jakosti podzemních vod vnějšími antropogenními vlivy.
V OPVZ II. stupně byly stanoveny činnosti, které nelze v OPVZ II. stupně provádět a stanovena technická opatření, které je třeba v OPVZ provést – instalace výstražných tabulí s nápisem: "Ochranné pásmo vodního zdroje 2. stupně".
Pro informaci dále uvádíme, že ustanovení § 30 odst. 11 a 12 vodního zákona upravuje poskytování náhrad a nákladů spojených s technickými úpravami v ochranných pásmech vodních zdrojů a to následujícím způsobem, citujeme :

(11) ***Za prokázané omezení*** *užívání pozemků a staveb v ochranných pásmech vodních zdrojů náleží vlastníkům těchto pozemků a staveb* ***náhrada****, kterou jsou povinni na jejich žádost poskytnout v případě vodárenských nádrží vlastníci vodních děl umožňujících v nich vzdouvání vody, v ostatních případech oprávnění (§ 8) k odběru vody z vodního zdroje; je-li jich více, poměrně podle povoleného množství odebírané vody. Nedojde-li o poskytnutí náhrady k dohodě, rozhodne o jednorázové náhradě soud.*

(12) ***Náklady spojené s technickými úpravami*** *v ochranných pásmech vodních zdrojů uloženými vodoprávním úřadem k ochraně vydatnosti, jakosti a zdravotní nezávadnosti nesou ti, kteří jsou oprávněni vodu z těchto vodních zdrojů odebírat, popřípadě o povolení k jejímu odběru žádají, u vodárenských nádrží pak vlastníci nebo stavebníci vodních děl sloužících ke vzdouvání vody.*

Žadatel k návrhu OPVZ doložil:
- kopii katastrální mapy, výpis z KN
- dokumentaci „Velký Újezd – vodní zdroje pro zásobování obce pitnou vodou – stanovení OPVZ" zpracovanou spol. G-Consult, spol. s r.o., Výstavní 367/109, 703 00 Ostrava - Vítkovice v říjnu 2019, včetně záznamu podrobného měření změn (ZPMZ) č. 1244-142/2019
- vyjádření MMOl, odb. životního prostředí, odd. péče o krajinu a zemědělství, č.j. SMOl/005807/2020/OZP/PKZ/Kol z 8.1.2020
- stanovisko Povodí Moravy, s.p., zn. PM-49851/2019/5203/Kr z 18.12.2019.

Dále měl vodoprávní úřad k dispozici spisový materiál k vydání povolení k odběru, povolení stavby a kolaudace k jednotlivým jímacím objektům (S-2, VU-1, HV-11, HV-12).

Proti opatření obecné povahy **nelze** v souladu s ustanovením § 173 odst. 2 správního řádu podat opravný prostředek. Soulad opatření obecné povahy s právními předpisy lze posoudit v přezkumném řízení.
V souladu s ustanovením § 172 odst. 4 správního řádu **může kdokoliv**, jehož práva, povinnosti nebo zájmy mohou být opatřením obecné povahy přímo dotčeny, **uplatnit u správního orgánu** (MMOl, odb. ŽP, vodoprávní úřad) **písemné připomínky.** Správní orgán je povinen se připomínkami zabývat jako podkladem pro opatření obecné povahy a vypořádat se s nimi v jeho odůvodnění.
V souladu s ustanovením § 172 odst. 5 správního řádu pak **vlastníci nemovitostí**, jejichž práva, povinnosti nebo zájmy související s výkonem vlastnického práva mohou být opatřením obecné povahy přímo dotčeny, nebo určí-li tak správní orgán, i jiné osoby, jejich oprávněné zájmy mohou být opatřením obecné povahy přímo dotčeny, mohou podat proti návrhu opatření obecné povahy **písemné odůvodněné námitky** ke správnímu orgánu (MMOl, odb. ŽP, vodoprávní úřad).

Vodoprávní úřad v daném případě usoudil, že nebudou dotčeny zájmy chráněné zvláštními předpisy – OPVZ se nacházejí z části na pozemcích zemědělského půdního fondu, ale orgán ochrany ZPF nemá připomínky – viz. vyjádření MMOl, odb. životního prostředí, odd. péče o krajinu a zemědělství, č.j. SMOl/005807/2020/OZP/PKZ/Kol z 8.1.2020, nenachází se na pozemku určenému k plnění funkce lesa (PUPFL), není na pozemku v ochranném pásmu lesa, nenachází se na něm ložiska nerostných surovin, nevznikají v něm žádné odpady, není jím dotčena ochrana veřejného zdraví, nejsou dotčeny zájmy památkové péče, ani dopravy na pozemních komunikacích, letecké, drážní a vodní, v OPVZ se nenachází žádné inženýrské sítě, stanovení OPVZ nemá vliv na požární ochranu, proto vodoprávní úřad předložený návrh neprojednával s dotčenými orgány.

MMOl vyzývá v souladu s ust. § 172 odst. 1 správního řádu dotčené osoby, aby k návrhu opatření obecné povahy podávaly písemné připomínky nebo námitky nebo na veřejném projednání ústní připomínky nebo námitky, a to nejpozději v den konání veřejného projednání.

S podklady pro stanovení ochranného pásma vodního zdroje se lze seznámit vždy v úřední dny Po, St: 08:00 - 12:00, 13:00 - 17:00, Út, Čt: 08:00 - 12:00, 13:00 - 15:30 na Magistrátu města Olomouce, Odboru životního prostředí, č. dv. 4.26, nebo mimo úřední dny po dohodě s příslušným referentem.

Nechá-li se některý z dotčených osob zastupovat, předloží jeho zástupce vodoprávnímu úřadu písemnou plnou moc.

otisk razítka

Ing. Hana Zvoníčková
vedoucí oddělení vodního hospodářství

MMOl žádá podle ustanovení § 172 odst. 1 správního řádu Městys Velký Újezd o vyvěšení celého tohoto návrhu opatření obecné povahy na místě k tomu určeném (úřední desku obecního úřadu) po dobu stanovenou zákonem (min. 15 dnů) a poté zaslání potvrzení o vyvěšení zpět na MMOl. Po stejnou dobu bude návrh vyvěšen na úřední desce MMOl. Zveřejněn je též způsobem umožňujícím dálkový přístup. Patnáctým dnem po vyvěšení se písemnost považuje za zveřejněnou.

ÚŘEDNÍ DESKA POŘ.Č. 4/2020

ÚŘAD MĚSTYSE
VELKÝ ÚJEZD
Olomoucká 15
783 55 Velký Újezd (8)

16 -01- 2020

.....
vyvěšeno / den, měsíc, rok/ podpis a razítko

.....
sejmuto /den, měsíc, rok/ podpis a razítko

Příloha :
- Mapa OPVZ I. stupně pro vrt S-2 v měřítku 1 : 1 000
- Mapa OPVZ I. a II. stupně pro vrt VU-1 v měřítku 1 : 1 500
- Mapa OPVZ I. a II. stupně pro vrty HV-11 a HV-12 v měřítku 1 : 1 500

Obdrží:
K vyvěšení :
- Úřední deska MMOl
- Úřední deska Úřadu Městyse Velký Újezd, IČO: 00299677, Olomoucká 15, 783 55 Velký Újezd

vlastníci nemovitostí dotčených předmětným OOP a ostatní, kteří mohou být OOP dotčeni – veřejnou vyhláškou

navrhovatel
- Městys Velký Újezd, Olomoucká 15, 783 55 Velký Újezd

Dotčené orgány a ostatní (na vědomí):
- Magistrát města Olomouce, odbor životního prostředí - oddělení péče o krajinu a zemědělství, Hynaisova 34/10, Olomouc, 779 00 Olomouc 9
- Magistrát města Olomouce, odbor stavební - oddělení státní správy na úseku pozemních komunikací, Hynaisova 34/10, Olomouc, 779 00 Olomouc 9
- Krajská hygienická stanice Olomouckého kraje se sídlem v Olomouci, Wolkerova 74/6, Nová Ulice, 779 00 Olomouc 9
- Magistrát města Olomouce, Odbor životního prostředí - Oddělení ochrany ovzduší a státní správy odpadů, Hynaisova 34/10, Olomouc, 779 00 Olomouc 9
- Povodí Moravy, s.p., Dřevařská 932/11, Brno-střed, Veveří, 602 00 Brno 2
- Státní pozemkový úřad, Husinecká 1024/11a, Praha 3-Žižkov, 130 00 Praha 3
- Ústřední kontrolní a zkušební ústav zemědělský, Hroznová 63/2, Brno-střed, Pisárky, 603 00 Brno 3
- Magistrát města Olomouce, odbor dopravy a územního rozvoje, Hynaisova 34/10, Olomouc, 779 00 Olomouc 9
- Úřad městyse Velký Újezd, stavební úřad, Olomoucká 15, 783 55 Velký Újezd
- spis

Doložka konverze z moci úřední do dokumentu v listinné podobě

Tento dokument v listinné podobě, který vznikl pod pořadovým číslem **125626386-205376-200115142631** převedením z dokumentu obsaženého v datové zprávě, skládajícího se z **8** listů, se shoduje s obsahem dokumentu, jehož převedením vznikl.

Autorizovanou konverzí dokumentu se nepotvrzuje správnost a pravdivost údajů obsažených v dokumentu a jejich soulad s právními předpisy.

Vstupní dokument obsažený v datové zprávě byl podepsán kvalifikovaným elektronickým podpisem a platnost kvalifikovaného elektronického podpisu byla ověřena dne 15.01.2020 v 14:26:39. Kvalifikovaný elektronický podpis byl shledán platným ve smyslu ověření integrity dokumentu, tzn., dokument nebyl změněn, a ověření platnosti kvalifikovaného certifikátu pro elektronický podpis bylo provedeno vůči zveřejněnému seznamu zneplatněných certifikátů vydanému k datu 15.01.2020 13:31:48. Údaje o kvalifikovaném elektronickém podpisu: číslo kvalifikovaného certifikátu pro elektronický podpis **4F 22 1C**, kvalifikovaný certifikát pro elektronický podpis byl vydán kvalifikovaným poskytovatelem služeb vytvářejících důvěru **PostSignum Qualified CA 3, Česká pošta, s.p. [IČ 47114983]** pro podepisující osobu **Hana Zvoníčková, vedoucí oddělení, Odbor životního prostředí, oddělení vodního hospodářství, 0000000182, Statutární město Olomouc [IČ 00299308]**. Elektronický podpis nebyl označen časovým razítkem.

Vystavil: **Městys Velký Újezd**
Pracoviště: **Městys Velký Újezd**
Ve Velkém Újezdě dne **15.01.2020**

Jméno, příjmení a podpis osoby, která autorizovanou konverzi dokumentu provedla:
RENATA ABSATZOVÁ

Otisk úředního razítka:

ÚŘAD MĚSTYSE – Velký Újezd, okr. Olomouc –

125626386-205376-200115142631

Poznámka:

V době od uveřejnění seznamu zneplatněných certifikátů, vůči kterému byla ověřována platnost certifikátu 4F 22 1C, do provedení autorizované konverze dokumentů mohlo dojít k zneplatnění certifikátu.

Kontrolu této doložky lze provést v centrální evidenci doložek přístupné způsobem umožňujícím dálkový přístup na adrese https://www.czechpoint.cz/overovacidolozky.

Příloha č. 2.1

Mapa OPVZ I. stupně pro vrt S-2

Měřítko 1 : 1 000

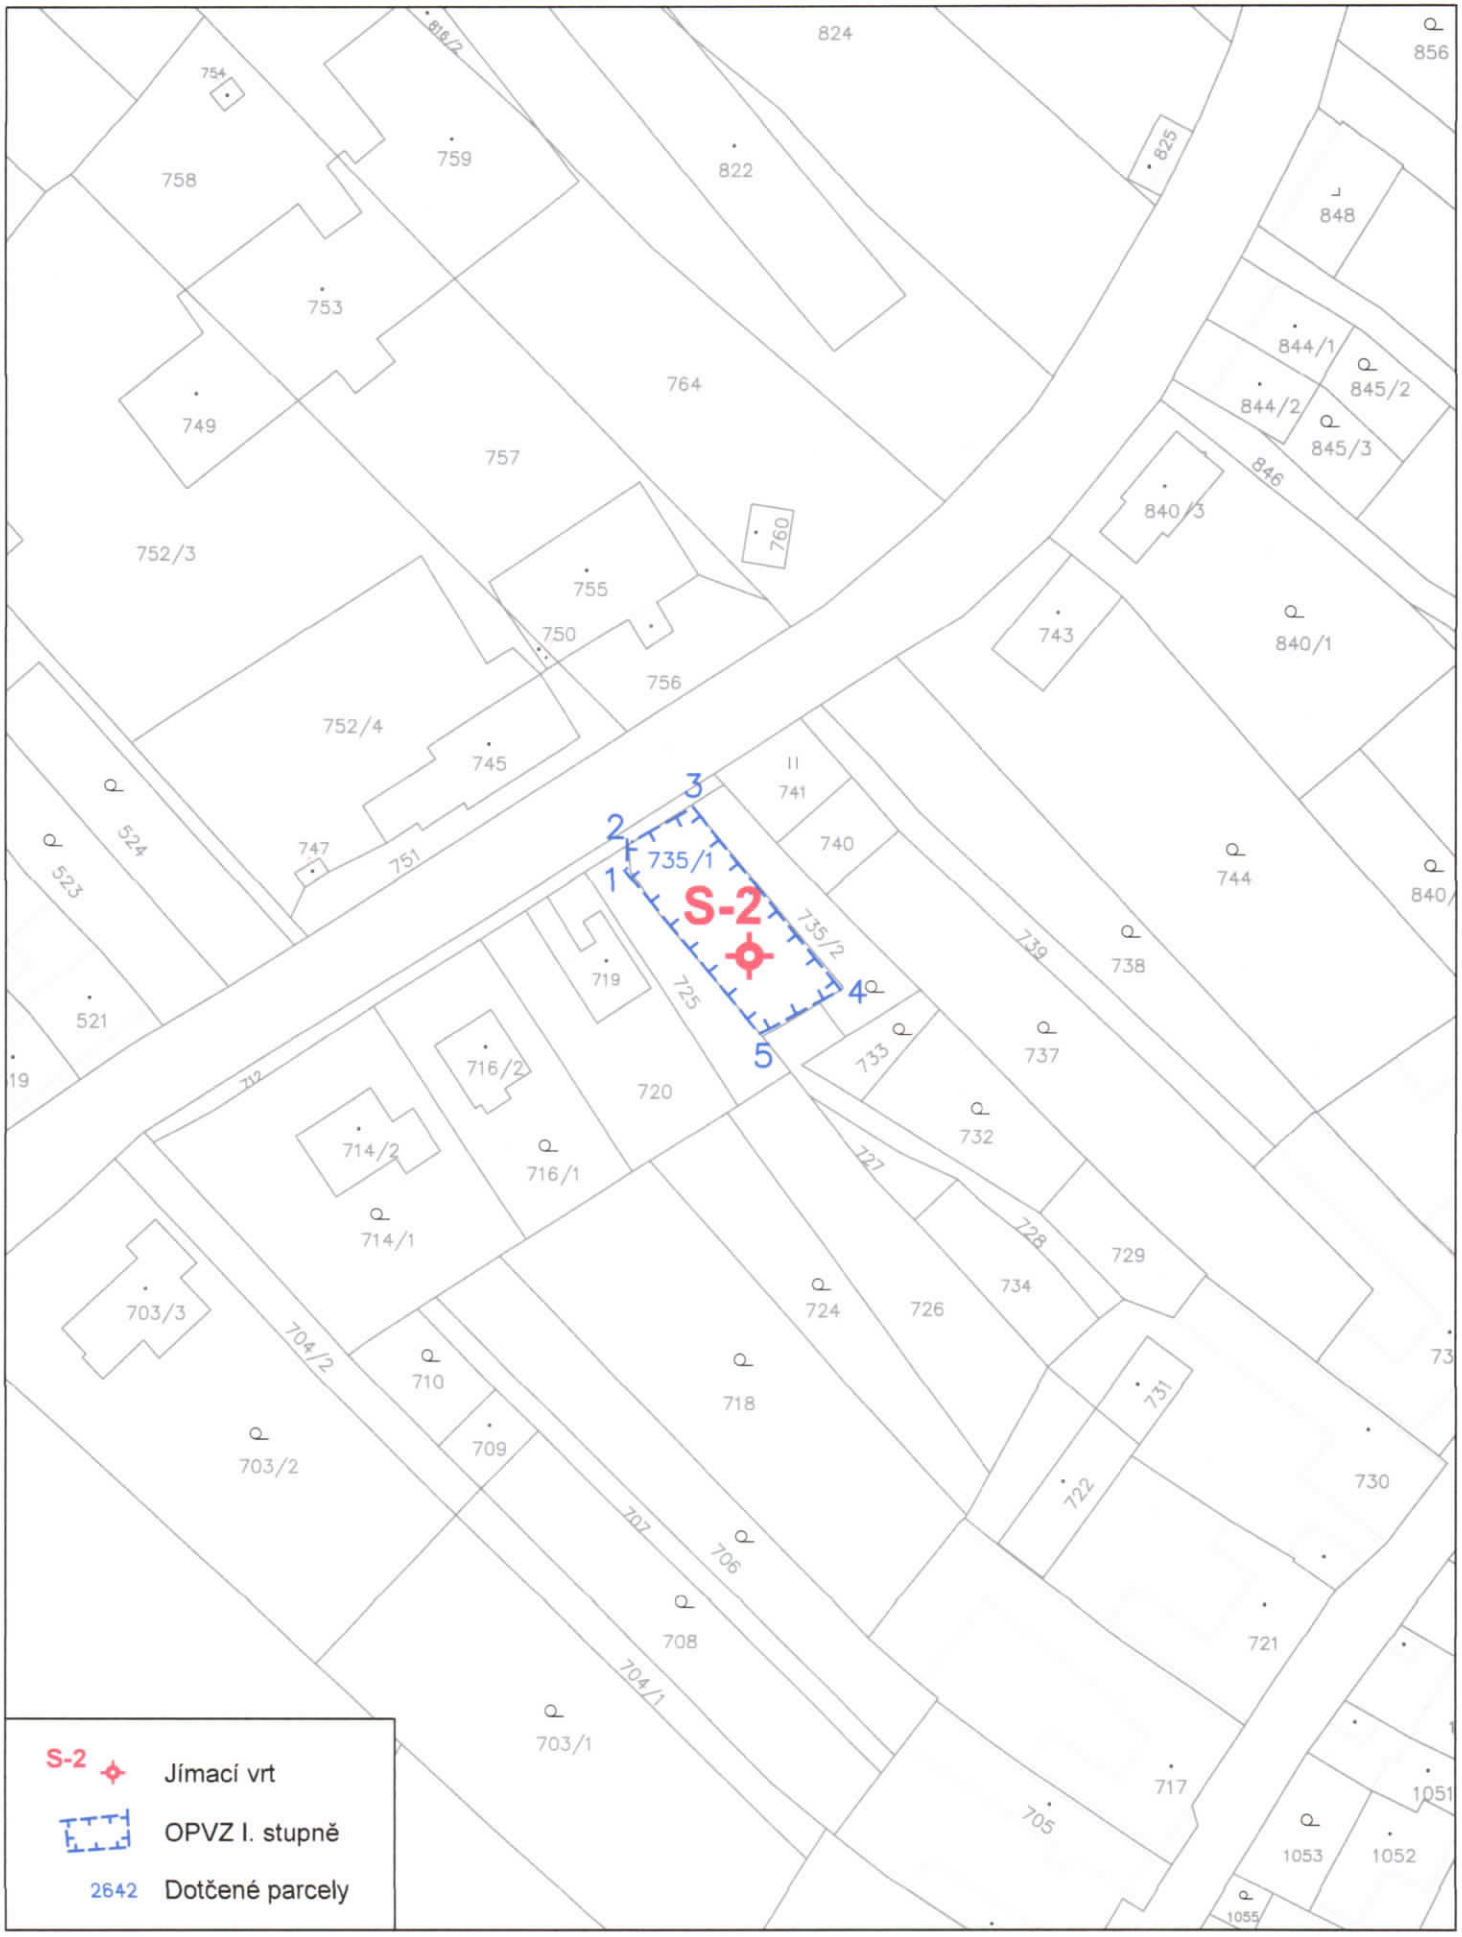

Příloha č. 2.2

Mapa OPVZ I. a II. stupně pro vrt VU-1

Měřítko 1 : 1 500

Příloha č. 2.3

Mapa OPVZ I. a II. stupně pro vrty HV-11 a HV-12

Měřítko 1 : 1 500

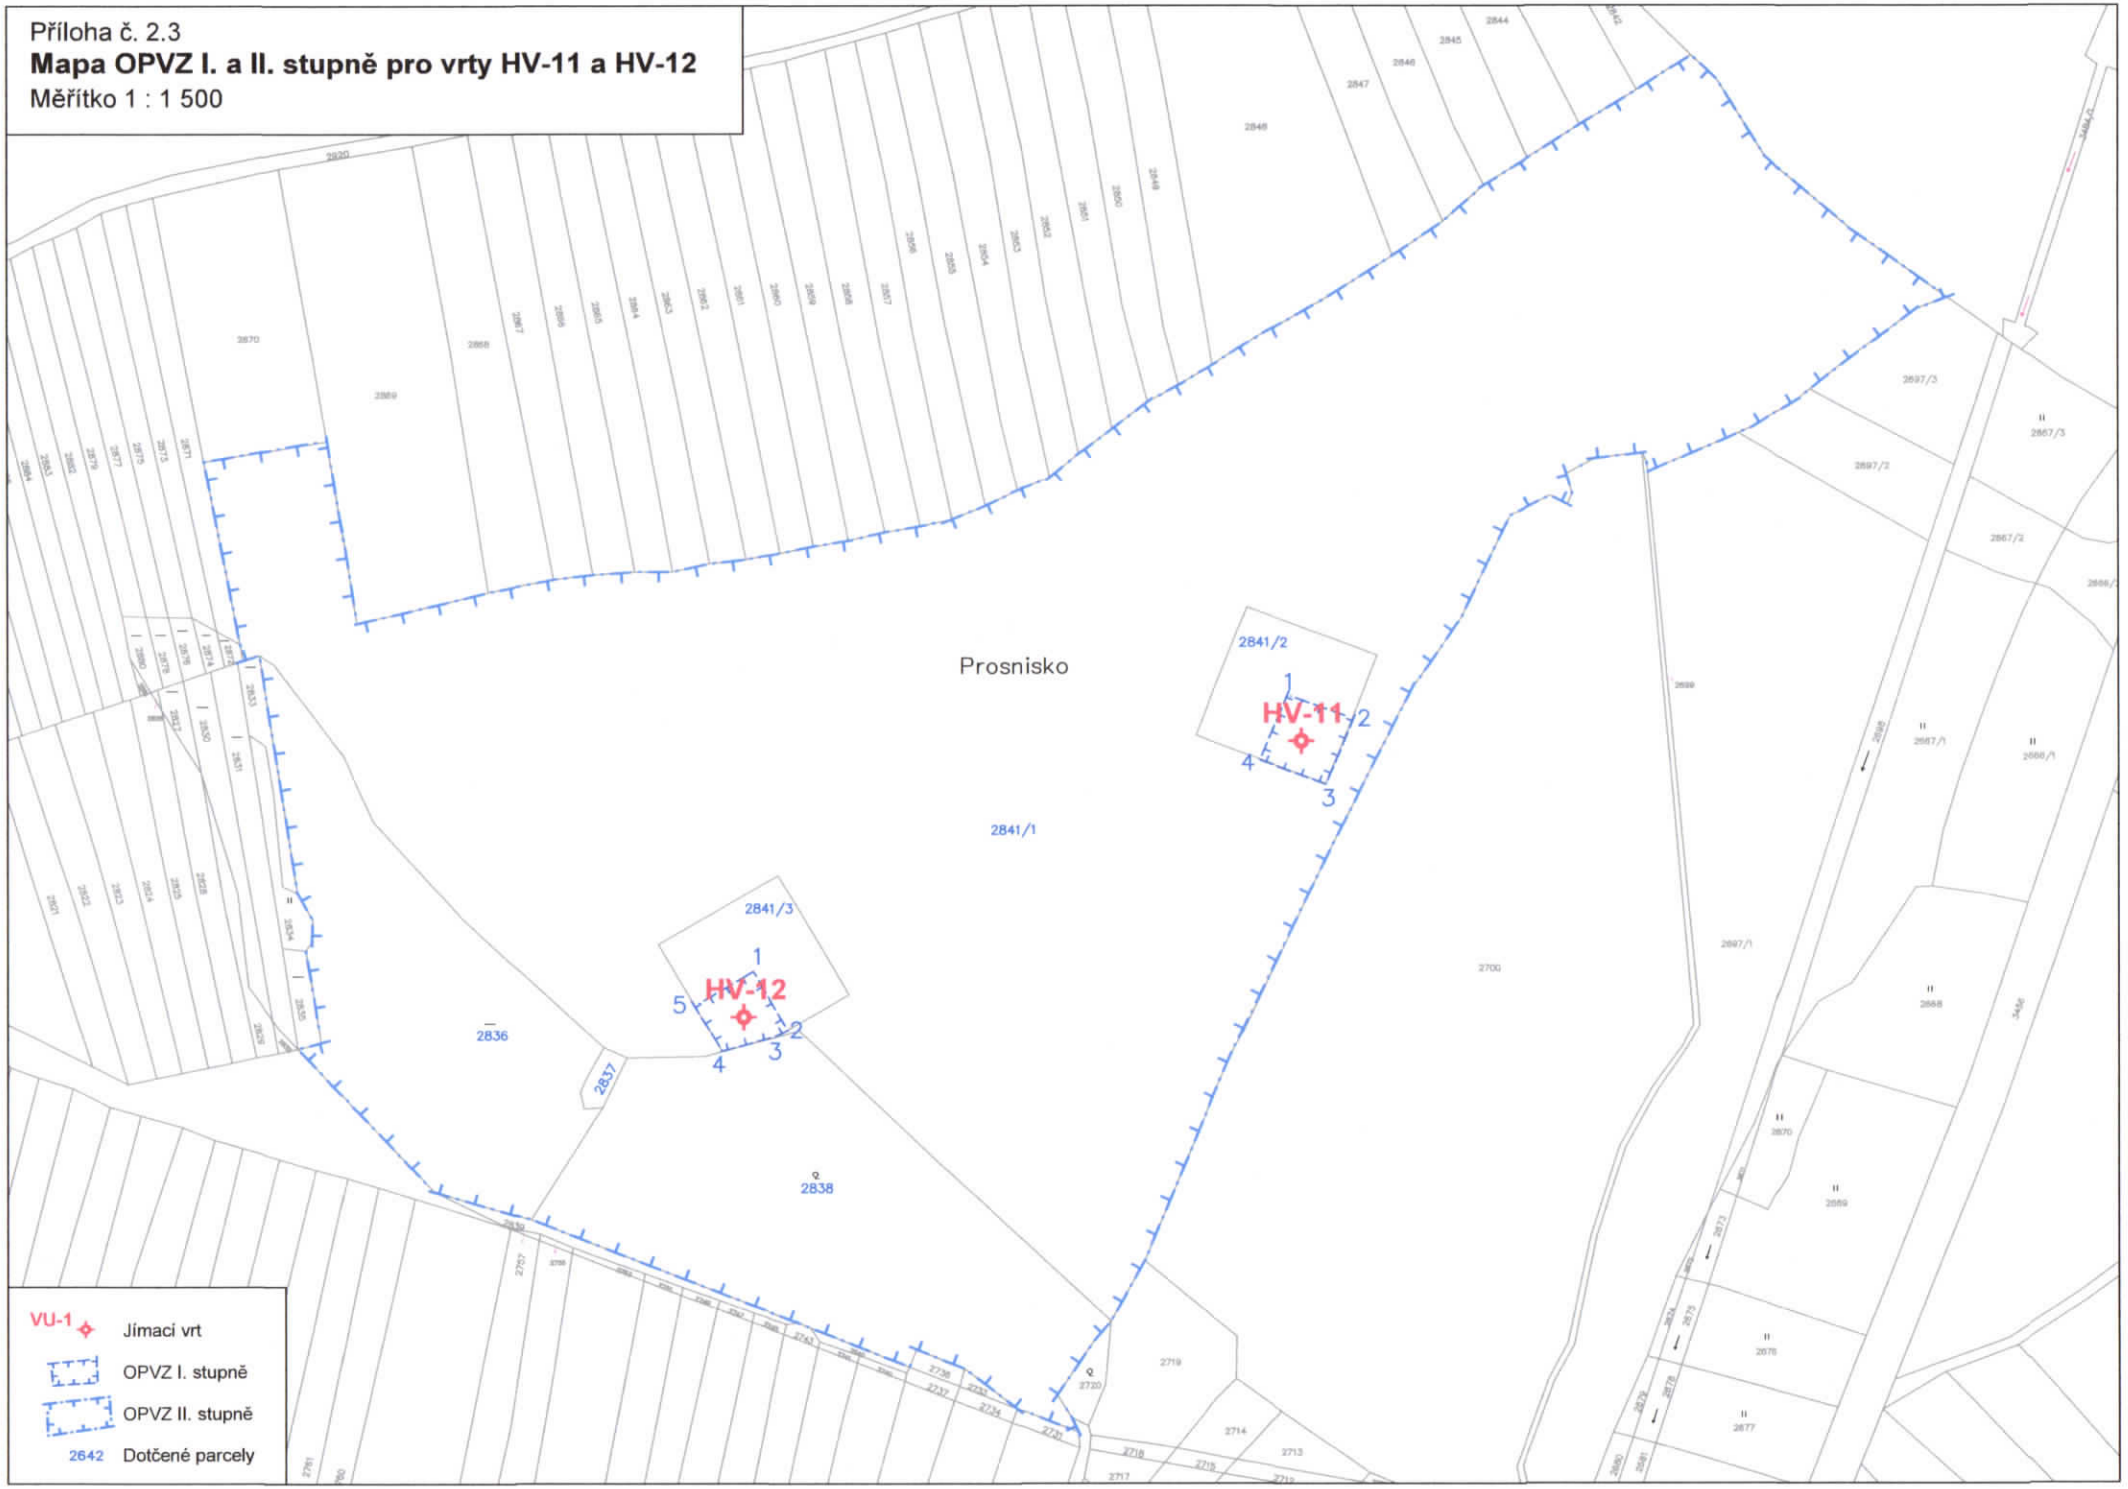

VU-1 Jímací vrt

OPVZ I. stupně

OPVZ II. stupně

2642 Dotčené parcely