Úřední deska poř.č. 62/2020
Zveřejněno, vyvěšeno: 9.9.2020
Sejmuto:

MAGISTRÁT MĚSTA OLOMOUCE
ODBOR ŽIVOTNÍHO PROSTŘEDÍ
oddělení vodního hospodářství
Hynaisova 34/10, 779 00 Olomouc

Spisový znak-**231.2**, skartační znak/skartační lhůta – **A/20**

Č. j. SMOL/220028/2020/OZP/VH/Pos
Spisová značka: S-SMOL/192552/2020/OZP
Uvádějte vždy v korespondenci

V Olomouci 09.09.2020

MĚSTYS VELKÝ ÚJEZD
ÚŘAD MĚSTYSE VELKÝ ÚJEZD

Datum doručení:	9.9.2020		
Číslo jednací:	UMVU/0883/2020		
Počet listů	Počet listů příloh	Počet svazků příloh	Nelist. podoba příloh (počet a druh)
4	1	—	—

Spisový znak	Skartační znak/lhůta	Zpracovatel	Předáno k zpracování
		J. JELEN	

Oprávněná úřední osoba pro vyřízení: Ing. Lenka Poštolková, dveře č. 4.26
Telefon: 588488322
E-mail: lenka.postolkova@olomouc.eu
Oprávněná úřední osoba pro podepisování: Ing. Hana Zvoníčková

„Prodloužení vodovodu Velký Újezd, ulice Za Školou“

OZNÁMENÍ
VEŘEJNOU VYHLÁŠKOU
o zahájení společného územního a stavebního řízení
bez místního šetření

Magistrát města Olomouce odbor životního prostředí jako věcně příslušný podle ustanovení § 104 odst. 2 písm. c) a § 106 odst. 1 zákona č. 254/2001Sb., o vodách a o změně některých zákonů (vodní zákon), ve znění pozdějších předpisů, a jako místně příslušný vodoprávní úřad podle ustanovení § 11 zákona č. 500/2004 Sb., správní řád, ve znění pozdějších předpisů, s působností speciálního stavebního úřadu podle ustanovení § 15 odst. 4 vodního zákona a ustanovení § 15 odst. 1 písm. d) zákona č. 183/2006 Sb., o územním plánování a stavebním řádu (stavební zákon) a příslušného stavebního úřadu § 94j odst. 1 a 2 stavebního zákona, dle § 115 vodního zákona a § 94m odst. 1 stavebního zákona

oznamuje,

že stavebník **Městys Velký Újezd, IČO: 00299677, Olomoucká 15, 783 55 Velký Újezd, v zastoupení: Ing. MARTIN DVOŘÁK, nar. 12.05.1977, Pod Vidoulí 517/10, Praha 5-Jinonice, 158 00 Praha 58,** požádal podáním ze dne 10.08.2020 o vydání společného povolení podle ustanovení § 15 odst. 6 vodního zákona a § 94j stavebního zákona, pro stavbu

„Prodloužení vodovodu Velký Újezd, ulice Za Školou“

na pozemku parc. č. 289 v k.ú. Velký Újezd, obec Velký Újezd, ostatní plocha, a to následujících stavebních objektů:
vodovodní řad
na pozemku parc.č. 289, katastrální území 779792|Velký Újezd, obec 505668|Velký Újezd, Olomoucký kraj, HGR , č.h.p. 4-10-03-1270-0-00|Kyjanka, orientační určení polohy (souřadnice X;Y – začátek, konec: 1 125 082,15, 530 949,25; 1 125 011,76, 530 988,98).

Popis stavby:
Předložený projekt řeší vybudování **prodloužení vodovodního řadu** v ulici Za Školou ve Velkém Újezdu. Navržený vodovodní řad představuje prodloužení stávajícího řadu v délce 91,0 m, v materiálu PE 100 SDR 17 D 90x5,4 mm. Na potrubí bude uchycen signalizační vodič. Na obsyp bude uložena výstražná folie. Na konci prodlouženého řadu bude osazen podzemní hydrant DN 80. Vodovodní řad bude veden podél stávající komunikace. V místě křížení vodovodu s komunikací bude vodovod uložen v chráničce PVC DN 150 mm.

Další podrobnosti jsou uvedeny v projektu stavby, který vypracoval Ing. Martin Dvořák, DAZ designs4U s.r.o., IČ 06933602, Tršice 27, 783 57 Tršice, a ověřil Ing. Roman Pilař, autorizovaný inženýr pro stavby vodního hospodářství a krajinného inženýrství, ČKAIT - 1201844, pod zak.č. 1244/030, v 05/2020.

Při výstavbě dojde ke křížení a souběhu s inženýrskými sítěmi.

K vodoprávnímu řízení bylo předloženo:
- projekt stavby
- plná moc
- kopie katastrální mapy, výpis z KN
- plán kontrolních prohlídek stavby
- *koordinované závazné stanovisko MMOl, č.j. SMOL/135650/2020/ODUR/UUP/Sin ze dne 21.7.2020*
- stanovisko KŘ Policie OK, DI Olomouc, č.j. KRPM-60210-1/ČJ-2020-140506 ze dne 8.6.2020
- závazné stanovisko HZS OK Olomouc, č.j. HSOL-3166-2/2020 ze dne 8.7.2020
- *závazné stanovisko KHS Olomouckého kraje, č.j. KHSOC/19519/2020/OC/HOK ze dne 16.6.2020*
- stanovisko Povodí Moravy, s.p. Brno, zn. PM-35467/2020/5203/MNov ze dne 2.9.2020
- vyjádření správců sítí –
    - *ČEZ Distribuce, a.s., zn. 1109324384 z 15.6.2020, zn. 0101324307 z 5.6.2020*
    - *GridServices, s.r.o., zn. 5002161884 z 25.6.2020*
    - *CETIN a.s., č.j.: 661127/20 z 5.6.2020*
    - ČEZ ICT Services, a.s., zn. 0700221307 z 5.6.2020
    - Telco Pro Services, a.s., zn. 0201081169 z 5.6.2020.

Vzhledem k ustanovení § 36 odst. 3 správního řádu se mohou účastníci řízení vyjádřit k podkladům rozhodnutí, jež jsou součástí spisové dokumentace.

Při vymezování okruhu účastníků řízení v případě vydání společného povolení vodoprávní úřad postupoval podle ustanovení § 94k stavebního zákona a § 115 vodního zákona.

Vzhledem k tomu, že jsou vodoprávnímu úřadu dobře známy poměry staveniště a žádost poskytuje dostatečný podklad pro posouzení navrhované stavby, upouští ve smyslu § 94m odst. 3 citovaného stavebního zákona od místního šetření a ústního jednání.

Dotčené orgány a účastníci společného územního a stavebního řízení mohou svá závazná stanoviska, námitky, popřípadě důkazy uplatnit podáním u odboru životního prostředí, oddělení vodního hospodářství Magistrátu města Olomouce, učiněným nejpozději do:

15 dnů po doručení tohoto oznámení.

K později podaným námitkám nebude přihlédnuto.
Nechá-li se některý z účastníků řízení zastupovat, předloží jeho zástupce písemnou plnou moc.

Podle § 94n odst. 2 stavebního zákona se nepřihlíží k závazným stanoviskům a námitkám k věcem, o kterých bylo rozhodnuto při vydání územně plánovací dokumentace.

Podle ust. § 94n odst. 3 stavebního zákona osoba, která je účastníkem řízení podle § 94k písm. c) až e), může uplatňovat námitky proti projednávanému stavebnímu záměru, dokumentaci, způsobu provádění a užívání stavebního záměru nebo požadavkům dotčených orgánů, pokud jimi může být přímo dotčeno jeho vlastnické nebo jiné věcné právo k pozemku nebo stavbě. Obec uplatňuje ve společném územním a stavebním řízení námitky k ochraně zájmů obce a zájmů občanů obce. Osoba, která je účastníkem řízení podle zvláštního právního předpisu, může v řízení uplatňovat námitky pouze v rozsahu, v jakém je projednávaným stavebním záměrem dotčen veřejný zájem, jehož ochranou se podle zvláštního právního předpisu zabývá. K námitkám, které nesplňují uvedené požadavky, se nepřihlíží. Účastník řízení ve svých námitkách uvede skutečnosti, které zakládají jeho postavení jako účastníka řízení, a důvody podání námitek.
Účastníkem společného územního a stavebního řízení podle § 94k písm. c) až e) je:
c) vlastník stavby, na které má být požadovaný stavební záměr uskutečněn, není-li sám stavebníkem, nebo ten, kdo má ke stavbě jiné věcné právo, není-li sám stavebníkem,
d) vlastník pozemku, na kterém má být požadovaný stavební záměr uskutečněn, není-li sám stavebníkem, nebo ten, kdo má jiné věcné právo k tomuto pozemku,
e) osoba, jejíž vlastnické právo nebo jiné věcné právo k sousedním stavbám anebo sousedním pozemkům nebo stavbám na nich může být společným povolením přímo dotčeno.

Právo nahlédnout do spisu mohou účastníci řízení realizovat do doby vydání rozhodnutí vždy v úřední dny pondělí a středa od 8,00 – 12,00, 13,00 - 17,00 hod. v kanceláři odboru ŽP Magistrátu města Olomouce,

Hynaisova 10, č. dv. 4.26, nebo mimo úřední dny po dohodě s příslušným referentem.

Poučení: Vyrozumění o zahájení společného územního a stavebního řízení má povahu opatření, proti kterému odvolání není přípustné.

otisk razítka

Ing. Hana Zvoníčková
vedoucí oddělení vodního hospodářství

Příloha: Koordinační situace D.1 – b.1 v měřítku 1 : 250

Doručení:

Podle ust. § 25 a § 144 správního řádu a § 94m odst. 2 stavebního zákona v řízení s velkým počtem účastníků řízení může vodoprávní úřad uvědomit účastníky o zahájení řízení veřejnou vyhláškou. Z těchto důvodů toto oznámení bude doručeno **veřejnou vyhláškou.**
Doručení veřejnou vyhláškou se provede tak, že se písemnost vyvěsí po dobu 15 dnů způsobem v místě obvyklým (úřední deska). Dle ustanovení § 25 a § 26 správního řádu je písemnost zveřejněna také na úřední desce v elektronické podobě na adrese www.olomouc.eu .

....
vyvěšeno / den, měsíc, rok/ podpis a razítko ***sejmuto /den, měsíc, rok/ podpis a razítko***

Rozdělovník:

Účastníci společného územního a stavebního řízení (doporučeně do vlastních rukou na dodejku):

stavebník, vlastník dotčeného pozemku, obec

- Městys Velký Újezd, Olomoucká 15, 783 55 Velký Újezd, v zastoupení: Ing. MARTIN DVOŘÁK, Pod Vidoulí 517/10, Praha 5-Jinonice, 158 00 Praha 58

ti co mají jiná věcná práva k dotčené nemovitosti:

- ČEZ Distribuce, a. s., Teplická 874/8, Děčín IV Podmokly, 405 02 Děčín 2
- GasNet, s.r.o., Klíšská 940/96, Ústí nad Labem-město, Klíše, 400 01 Ústí nad Labem 1
- Ministerstvo dopravy, nábřeží Ludvíka Svobody 1222/12, Praha 1-Nové Město, 110 00 Praha 1

Účastníci společného územního a stavebního řízení (veřejnou vyhláškou) – vyvěšeno na úřední desce Magistrátu města Olomouce a Úřadu Městyse Velký Újezd:

vlastníci sousedních pozemků a staveb, a ti co mají jiná věcná práva k těmto nemovitostem (tito účastníci se podle stavebního zákona identifikují označením pozemků a staveb podle katastru nemovitostí):

- parc. č. 213 v k.ú. Velký Újezd, obec Velký Újezd, zastavěná plocha a nádvoří, parc. č. 334 v k.ú. Velký Újezd, obec Velký Újezd, orná půda, parc. č. 336 v k.ú. Velký Újezd, obec Velký Újezd, orná půda, parc. č. 339 v k.ú. Velký Újezd, obec Velký Újezd, orná půda, parc. č. 342 v k.ú. Velký Újezd, obec Velký Újezd, orná půda, parc. č. 345 v k.ú. Velký Újezd, obec Velký Újezd, orná půda, parc. č. 346 v k.ú. Velký Újezd, obec Velký Újezd, orná půda, parc. č. 456/2 v k.ú. Velký Újezd, obec Velký Újezd, zastavěná plocha a nádvoří, parc. č. 456/3 v k.ú. Velký Újezd, obec Velký Újezd, ostatní plocha, stavba č.p. 367 v k.ú. Velký Újezd, obec Velký Újezd s vymezenými jednotkami – č. 367/1, 367/2, 367/3, 367/4, 367/5, 367/6, 367/7, 367/8, 367/9, 367/10, 367/11, 367/12, 367/13, 367/14, 367/15, 367/16, 367/17, 367/18, 367/19, 367/20, 367/21, 367/22, 367/23, 367/24, 367/25, 367/26, 367/27, 367/28, 367/29, 367/30, 367/31, 367/32, 367/101, 367/102, 367/103, 367/104, 367/201, 367/202, 367/203, 367/204, 367/205, 367/206, 367/207, 367/208, 367/209, 367/301, 367/302, 367/303, 367/304, 367/401, 367/402, 367/403, 367/404, 367/405, 367/406, 367/407, 367/501, 367/502, 367/503, 367/504

dotčení provozovatelé a vlastníci inženýrských sítí

- CETIN a.s., Českomoravská 2510/19, Praha 9-Libeň, 190 00 Praha 9
- GridServices, s.r.o., Plynárenská 499/1, Brno-střed, Zábrdovice, 602 00 Brno 2

Dotčené orgány a ostatní (na vědomí):

- Magistrát města Olomouce, IČO: 00299308, odbor dopravy a územního rozvoje, Hynaisova 34/10, Olomouc, 779 00 Olomouc 9
- Magistrát města Olomouce, IČO: 00299308, Odbor životního prostředí - Oddělení ochrany ovzduší a státní správy odpadů, Hynaisova 34/10, Olomouc, 779 00 Olomouc 9
- Krajská hygienická stanice Olomouckého kraje se sídlem v Olomouci, IČO: 71009248, Wolkerova 74/6, Nová Ulice, 779 00 Olomouc 9
- Hasičský záchranný sbor Olomouckého kraje, IČO: 70885940, územní odbor Olomouc, Schweitzerova 524/91, Povel, 779 00 Olomouc 9
- Krajské ředitelství policie Olomouckého kraje, IČO: 72051795, Dopravní inspektorát, tř. Kosmonautů 189/10, Hodolany, 779 00 Olomouc 9
- Archeologický ústav AV ČR, Brno, v. v. i., Čechyňská 363/19, Brno-střed, Trnitá, 602 00 Brno 2
- Národní památkový ústav, státní příspěvková organizace, územní odborné pracoviště v Olomouci, Horní náměstí 410/25, Olomouc, 779 00 Olomouc 9
- Povodí Moravy, s.p., Dřevařská 932/11, Brno-střed, Veveří, 602 00 Brno 2
- Úřad městyse Velký Újezd, stavební úřad, Olomoucká 15, 783 55 Velký Újezd
- spis

KOORDINAČNÍ SITUACE, M 1:250

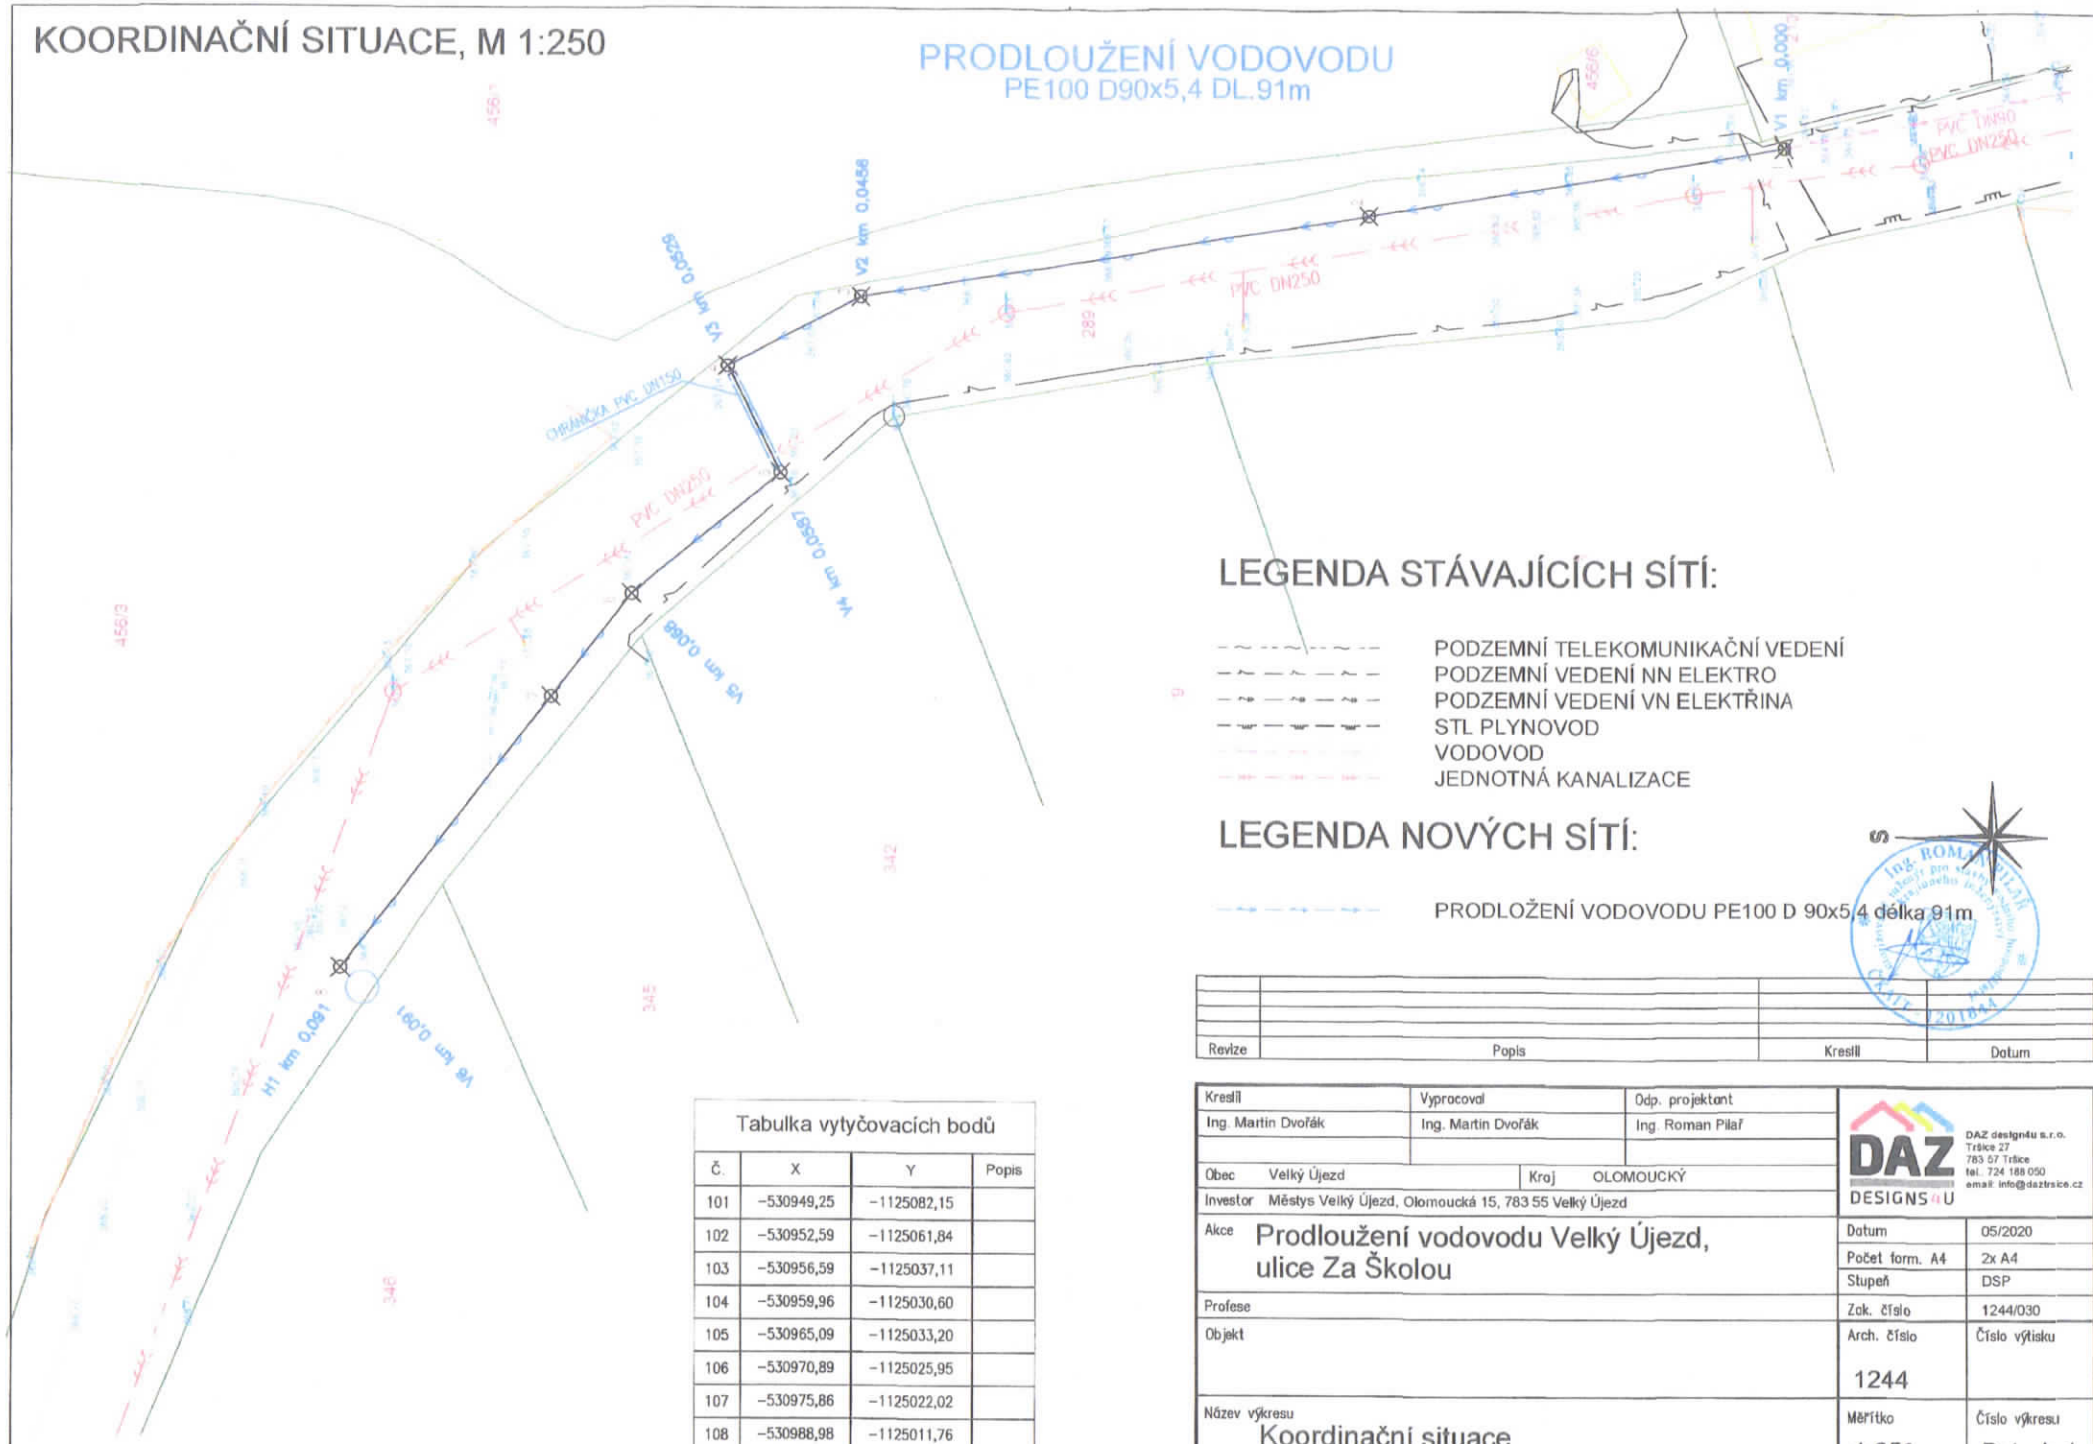

LEGENDA STÁVAJÍCÍCH SÍTÍ:

- PODZEMNÍ TELEKOMUNIKAČNÍ VEDENÍ
- PODZEMNÍ VEDENÍ NN ELEKTRO
- PODZEMNÍ VEDENÍ VN ELEKTŘINA
- STL PLYNOVOD
- VODOVOD
- JEDNOTNÁ KANALIZACE

LEGENDA NOVÝCH SÍTÍ:

- PRODLOŽENÍ VODOVODU PE100 D 90x5,4 délka 91m

S

Ing. ROMAN PILAŘ ČKAIT 2018044

Revize	Popis	Kreslil	Datum

Tabulka vytyčovacích bodů

Č.	X	Y	Popis
101	-530949,25	-1125082,15	
102	-530952,59	-1125061,84	
103	-530956,59	-1125037,11	
104	-530959,96	-1125030,60	
105	-530965,09	-1125033,20	
106	-530970,89	-1125025,95	
107	-530975,86	-1125022,02	
108	-530988,98	-1125011,76	

Kreslil	Vyprocoval	Odp. projektant
Ing. Martin Dvořák	Ing. Martin Dvořák	Ing. Roman Pilař

Obec Velký Újezd | Kraj OLOMOUCKÝ

Investor Městys Velký Újezd, Olomoucká 15, 783 55 Velký Újezd

Akce **Prodloužení vodovodu Velký Újezd, ulice Za Školou**

Profese

Objekt

Název výkresu **Koordinační situace**

DAZ designu s.r.o.
Tršice 27
783 57 Tršice
tel.: 724 188 050
email: info@daztrsice.cz

Datum	05/2020
Počet form. A4	2x A4
Stupeň	DSP
Zak. číslo	1244/030
Arch. číslo	1244
Číslo výtisku	
Měřítko	1:250
Číslo výkresu	D.1 - b.1