
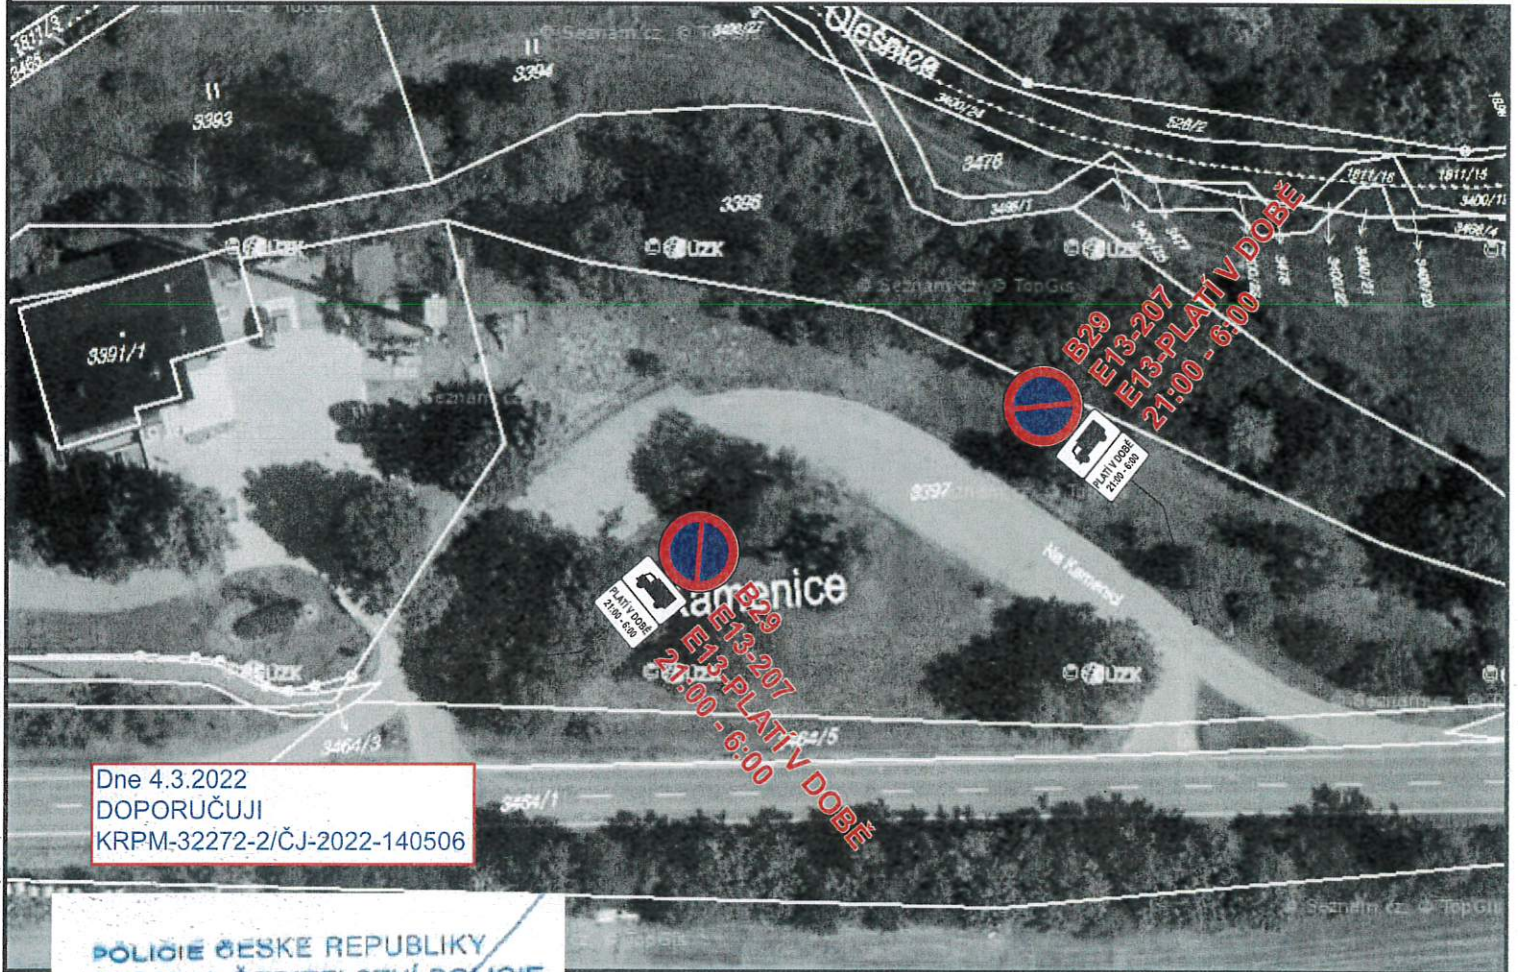



Místní úprava dopravního značení účelové komunikace u Velkého Újezdu.

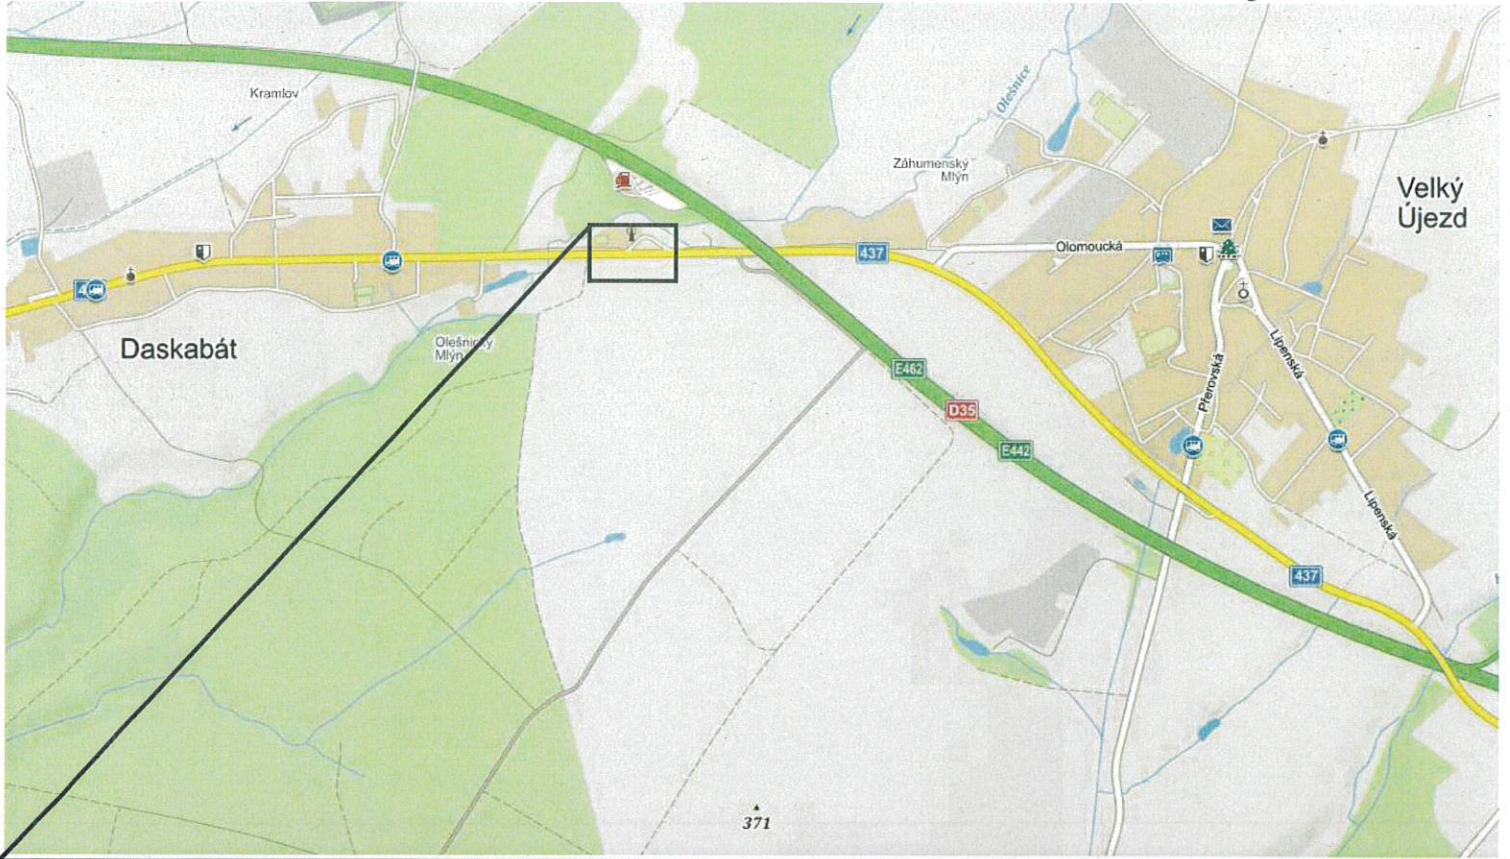

Dne 4.3.2022
DOPORUČUJI
KRPM-32272-2/ČJ-2022-140506

POLICIE ČESKÉ REPUBLIKY
KRAJSKÉ ŘEDITELSTVÍ POLICIE
OLOMOUCKÉHO KRAJE
DOPRAVNÍ INSPEKTORÁT
Tlx 362222222
[Signature]

Vypracoval: Veiser Lukáš Datum: 26.11.2021 Místní úprava dopravního značení účelové komunikace u Velkého Újezdu.	 Adresa provozovny: Pavelkova 2 Olomouc 772 00
--	---