
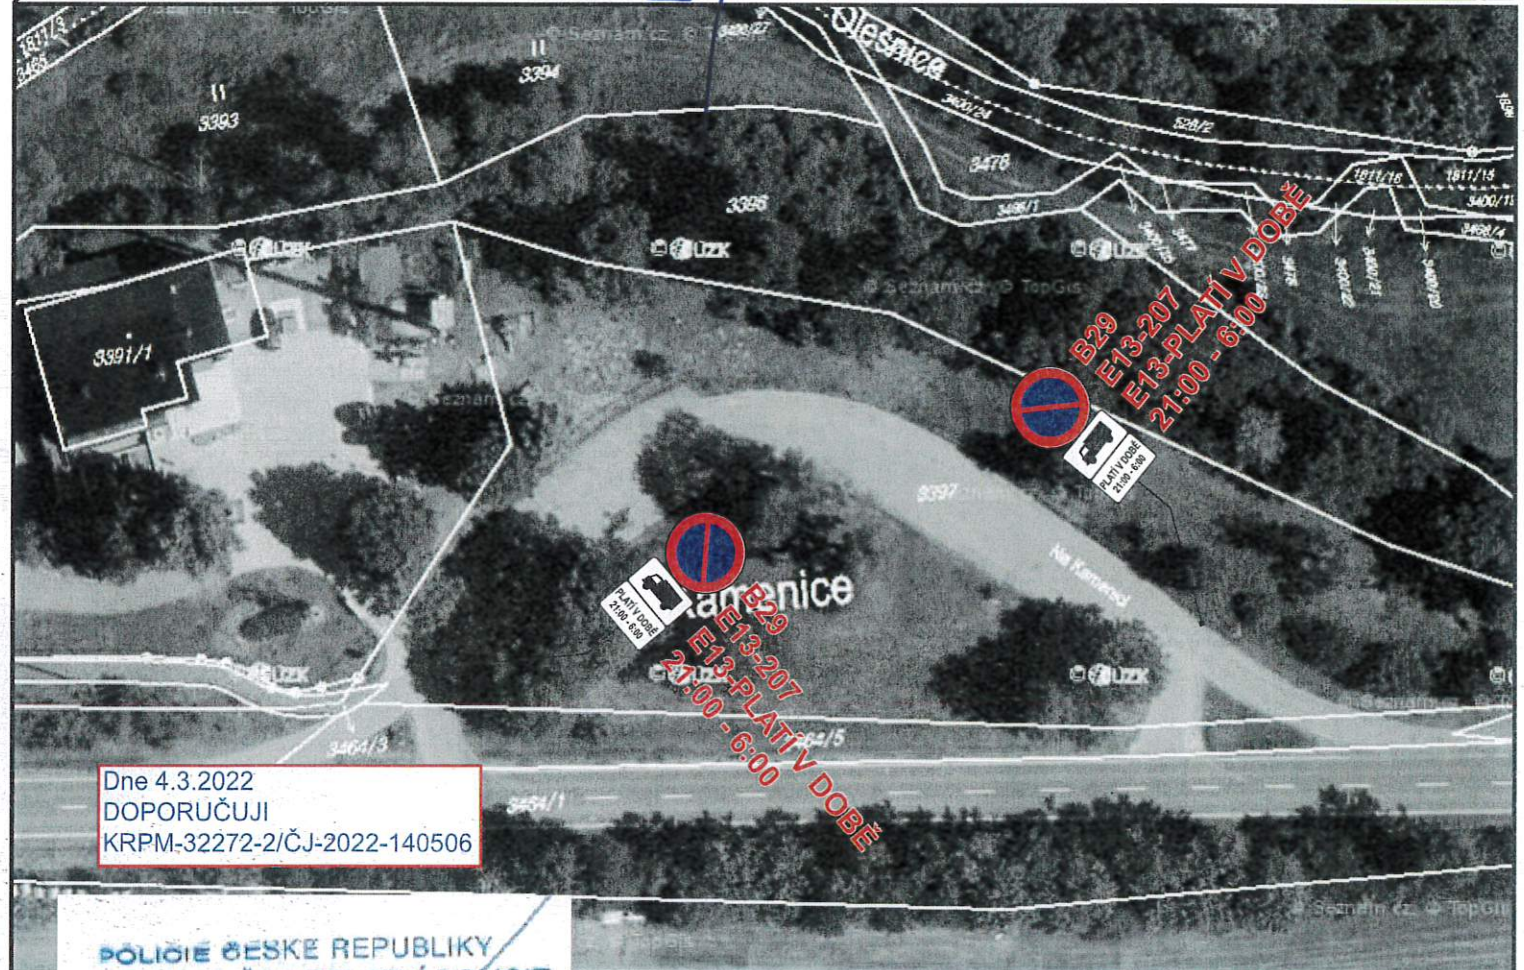


# Místní úprava dopravního značení účelové komunikace u Velkého Újezdu.

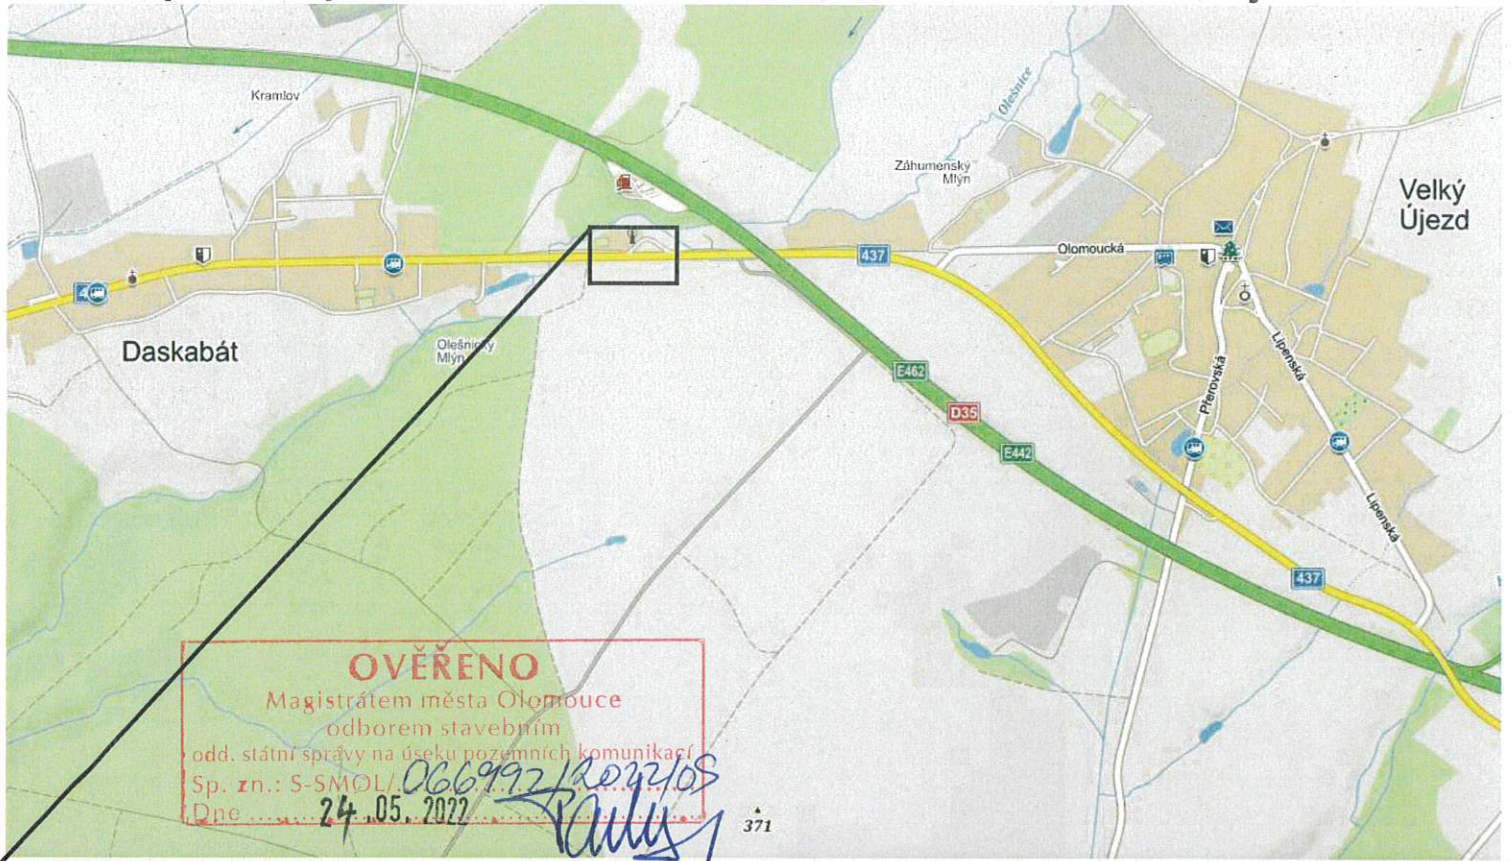

POLICIE ČESKÉ REPUBLIKY  
KRAJSKÉ ŘEDITELSTVÍ POLICIE  
OLOMOUCKÉHO KRAJE  
DOPRAVNÍ INSPEKTORÁT  
TXX *Pavelkova*

Vypracoval: Veiser Lukáš

Datum: 26.11.2021

Místní úprava dopravního  
značení účelové komunikace  
u Velkého Újezdu.



Adresa provozovny: Pavelkova 2  
Olomouc 772 00