


# Místní úprava dopravního značení sil. III/03554 Lipenská ve Velkém Újezdu.

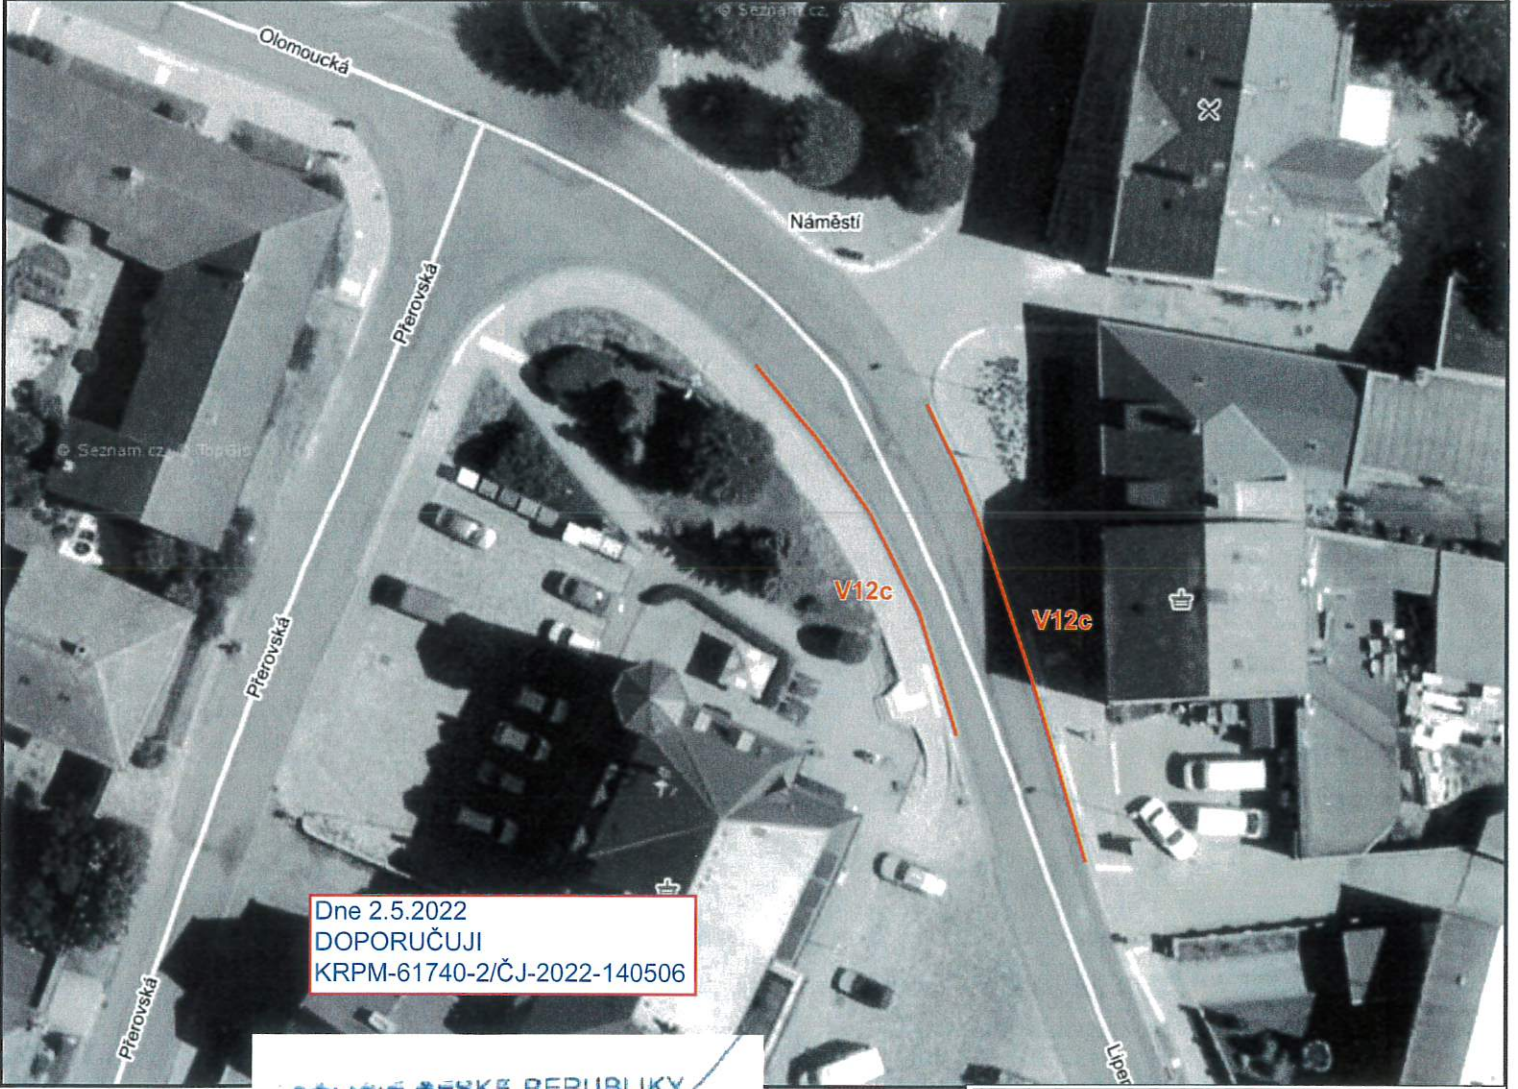

Dne 2.5.2022  
DOPORUČUJI  
KRPM-61740-2/ČJ-2022-140506

POLICIE ČESKÉ REPUBLIKY  
KRAJSKÉ ŘEDITELSTVÍ POLICIE  
OLOMOUCKÉHO KRAJE  
DOPRAVNÍ INSPEKTORÁT  
774 366 200  
*[Signature]*

Vypracoval: Veiser Lukáš  
Datum: 7.4.2022  
Místní úprava dopravního  
značení sil. III/03554 Lipenská  
ve Velkém Újezdu.



Adresa provozovny: Pavelkova 2  
Olomouc 772 00