



# Úprava dopravního značení sil. III/03554 Lipenská ve Velkém Újezdu.

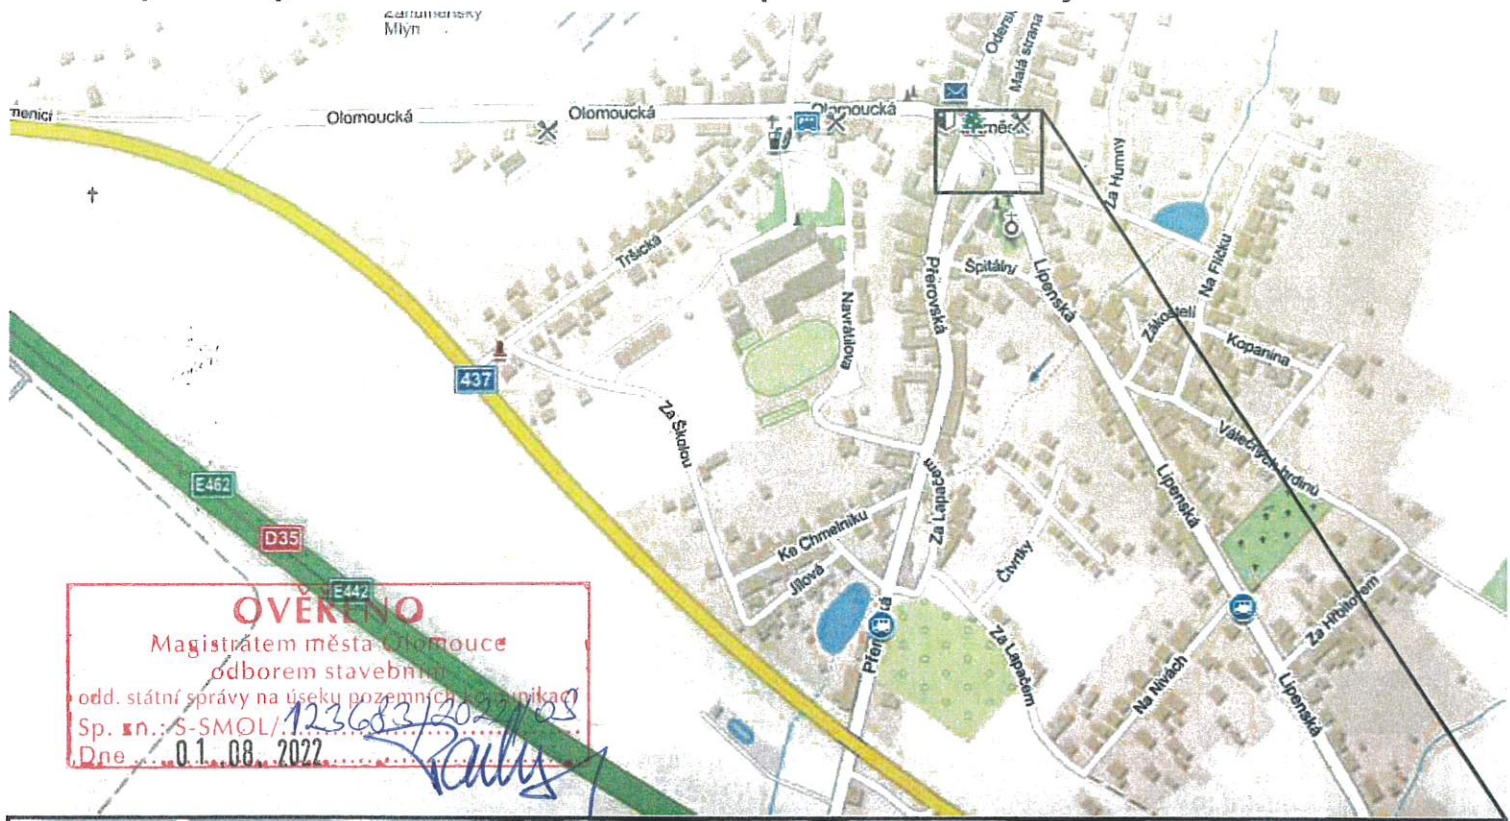

**OVĚŘENO**  
 Magistrátem města Olomouce  
 odborem stavebního  
 odd. státní správy na úseku pozemních komunikací  
 Sp. zn.: S-SMOL/123683/2022/28  
 Dne 01.08.2022

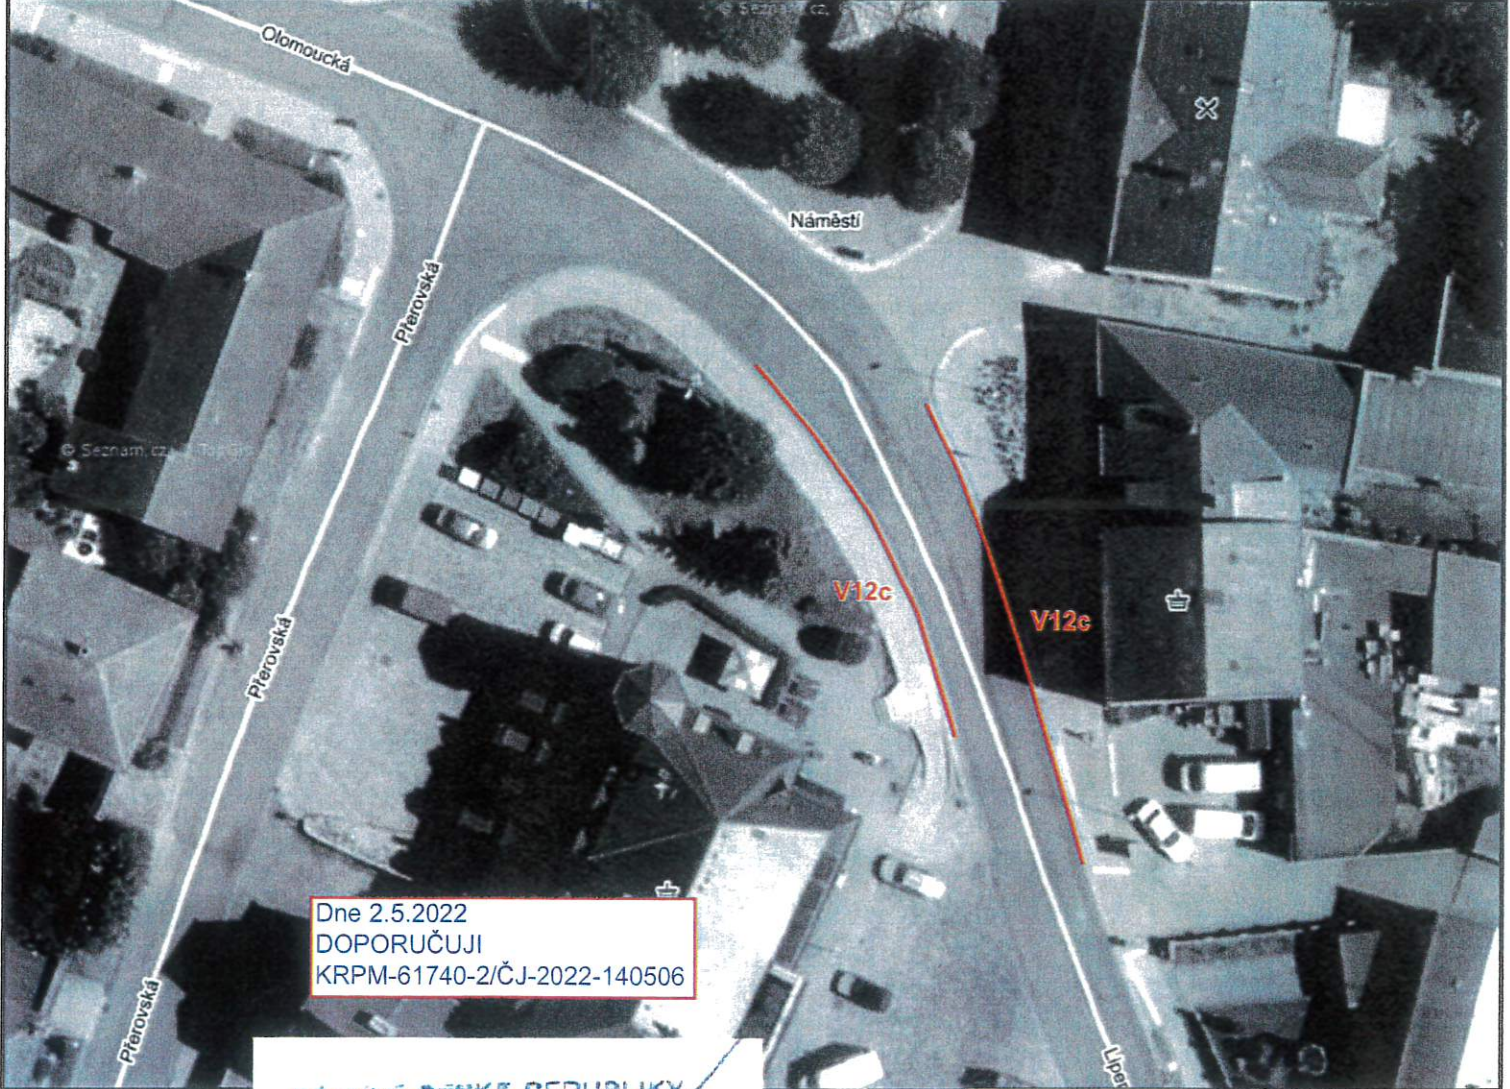

Dne 2.5.2022  
 DOPORUČUJI  
 KRPM-61740-2/ČJ-2022-140506

POLICIE ČESKÉ REPUBLIKY  
 KRAJSKÉ ŘEDITELSTVÍ POLICIE  
 OLOMOUCKÉHO KRAJE  
 DOPRAVNÍ INSPEKTORÁT  
*[Signature]*

Vypracoval: Veiser Lukáš  
 Datum: 7.4.2022  
 Místní úprava dopravního  
 značení sil. III/03554 Lipenská  
 ve Velkém Újezdu.



Adresa provozovny: Pavelkova 2  
 Olomouc 772 00