


Úplná uzavírka sil. III/03554 a MK v obci Velký Újezd

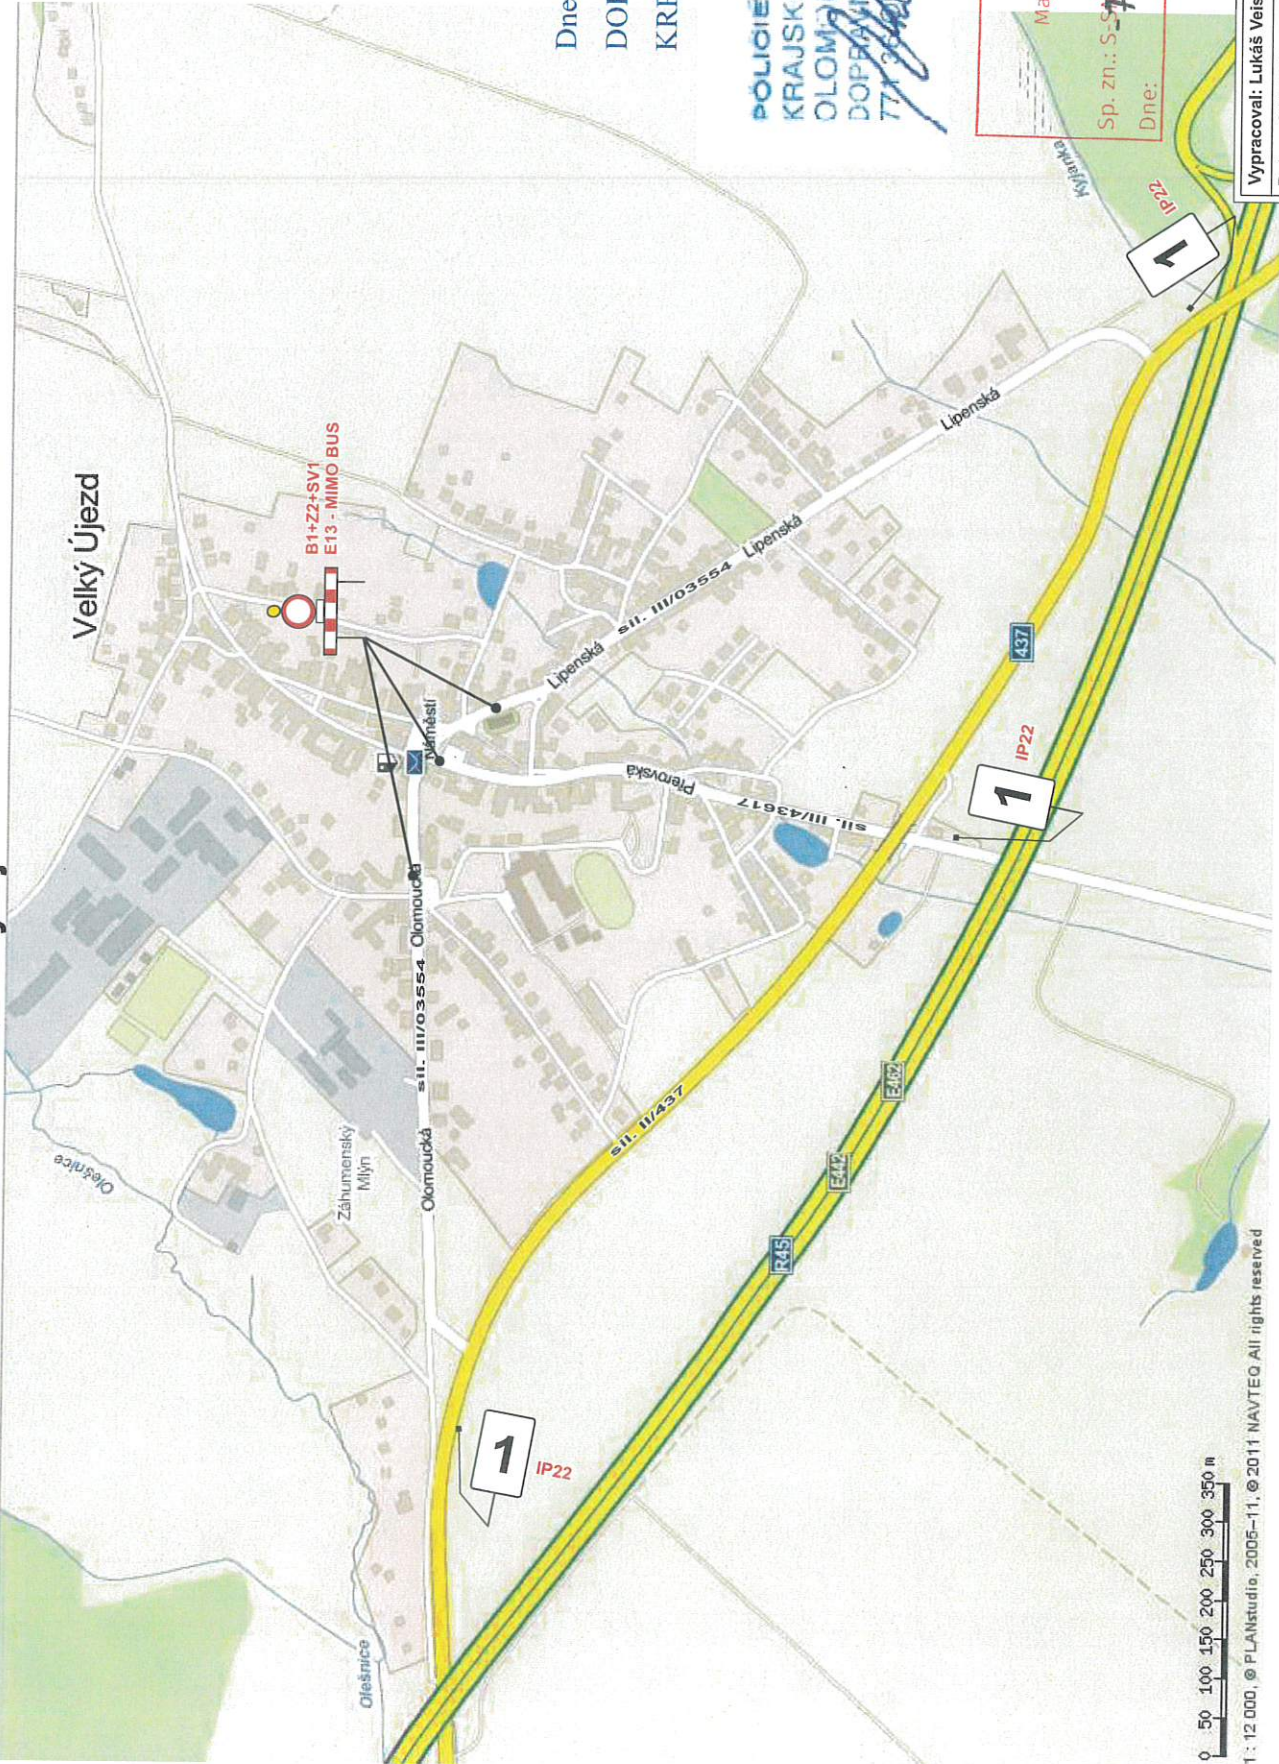

Dne 26.7.2024
DOPORUČUJI
KRPM-105384-2/ČJ-2024-140506

POLICIE ČESKÉ REPUBLIKY
KRAJSKÉ ŘEDITELSTVÍ POLICIE
OLOMUCKÉHO KRAJE
DOPRAVNÍ INSPEKTORÁT
771 000 000

OVĚŘENO
Magistrátem města Olomouce
odborným stavebním
Sp. zn.: S-5101/322522/2024/OS
Dne: 7.08.2024

Vypracoval: Lukáš Veiser
Datum: 25.7.2024

Dopravní řešení:
Úplná uzavírka sil. III/03554 a
MK v obci Velký Újezd
Akce:
Velký Újezd - HODY

SVOBODA
KOMPLETNÍ SLUŽBY V DOPRAVNÍM ZNAČENÍ
Adresa provozovny:
Přerovská 222/2
779 00 Přerov
Tel.: 602 755 860

0 50 100 150 200 250 300 350 m

1 : 12 000, © PLANstudia, 2006-11, © 2011 NAVTEQ All rights reserved