
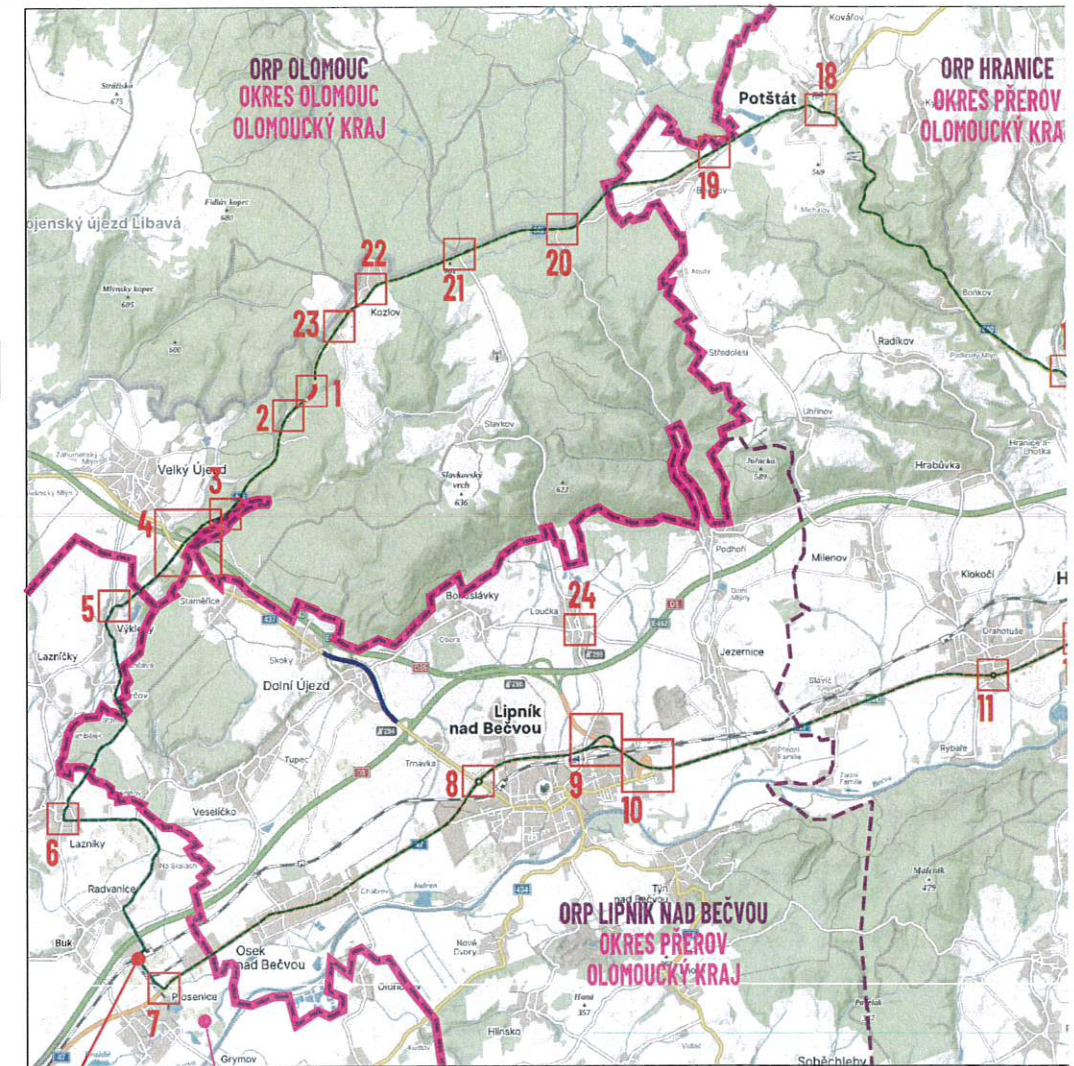
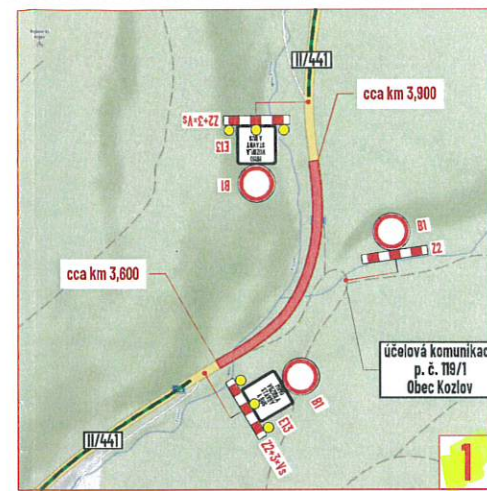


VZÁVĚBNÝ ÚSEK

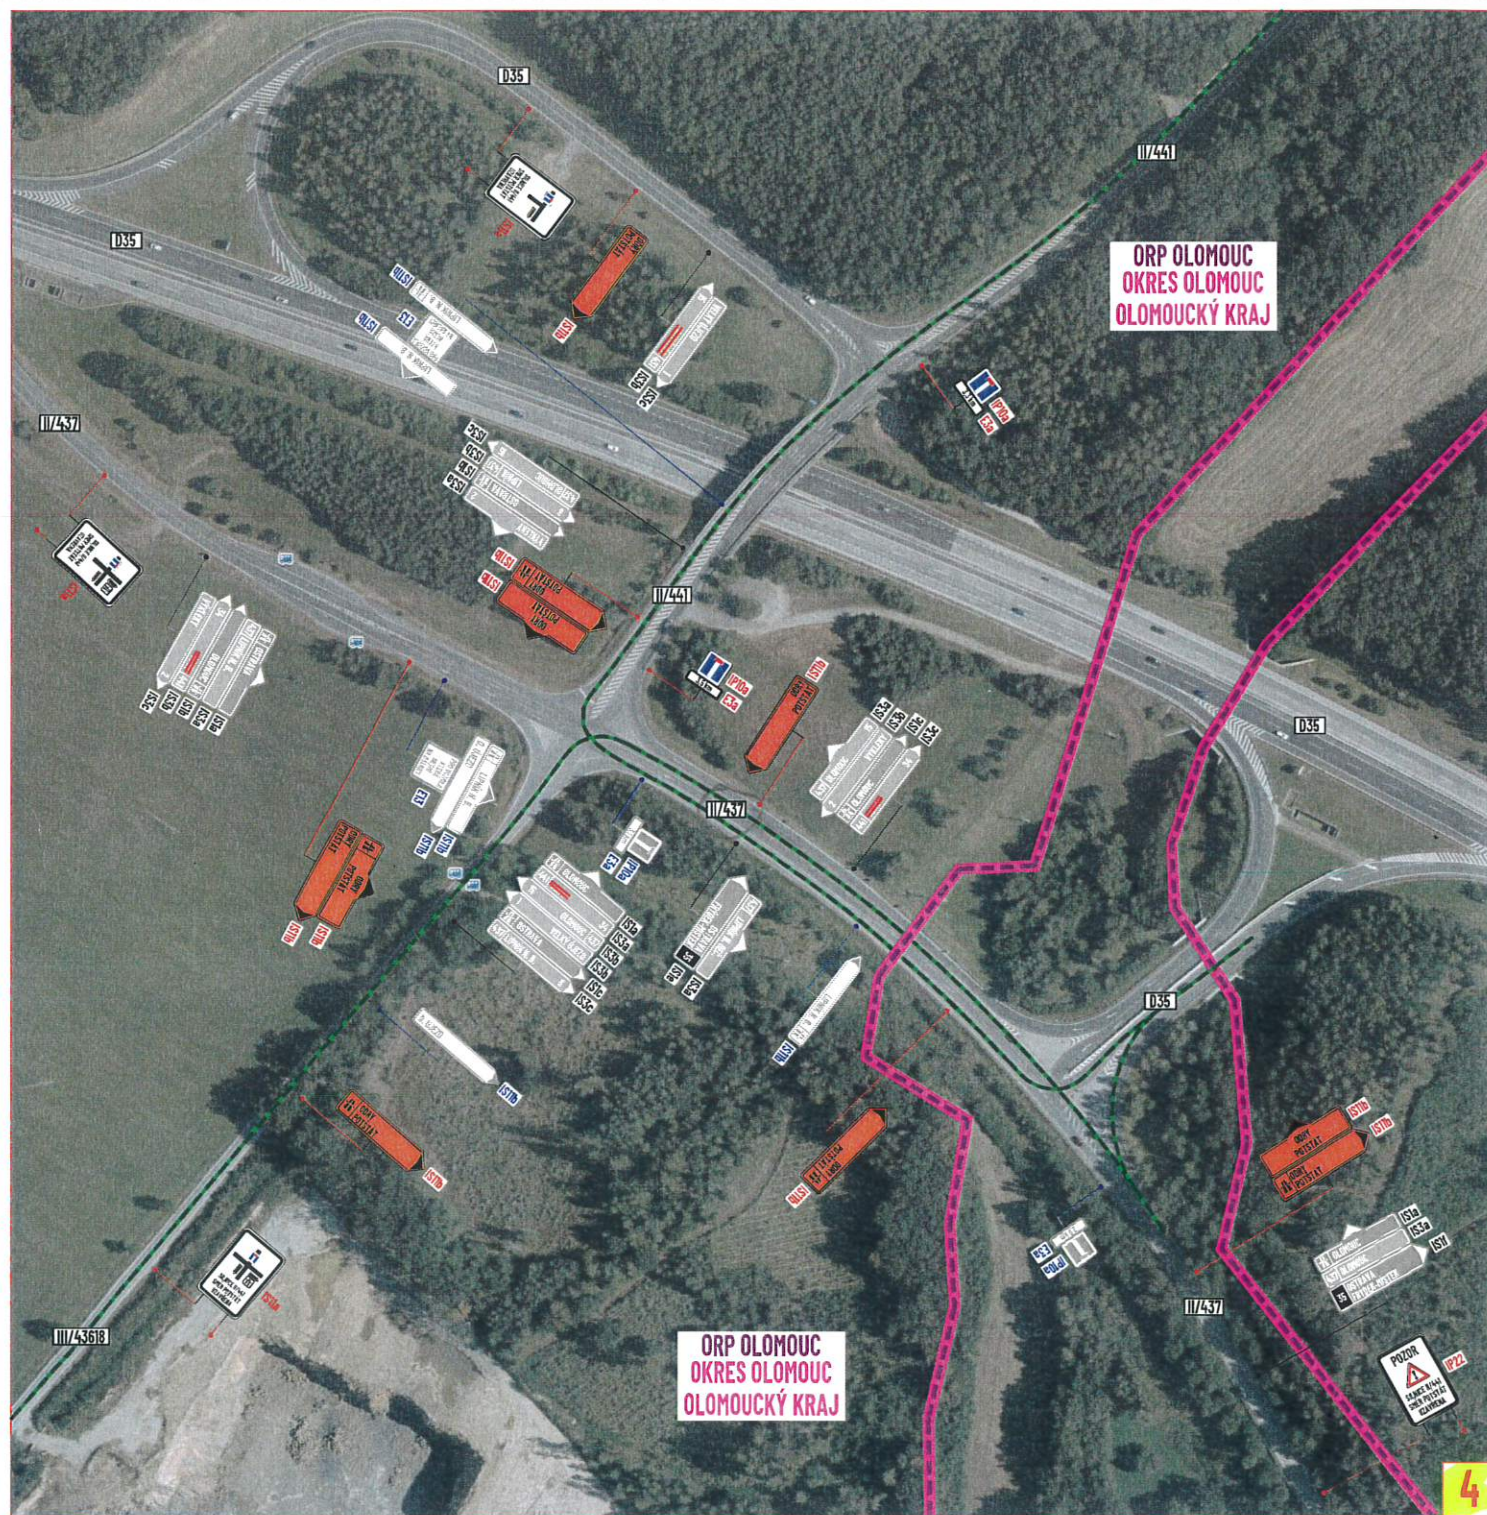

**ORP PŘEROV
OKRES PŘEROV
OLOMOUCKÝ KRAJ**

LEGENDA:

- pracovní místo (úplná uzavírková silnice II/441)
- navržené objízdné trasy
- hranice ORP
- hranice okresu / kraje
- navržené přechodné svleis dopravní značení
- stávající svleis dopravní značení
- zneplatněné stávající svleis dopravní značení
- pracovní místo jiné stavby
- stávající přechodné svleis dopravní značení jiné stavby

Datum: 12. listopadu 2025

Č.j.: KRPM-147824-2/ČJ-2025-1400DP

SOUHLASÍ

KRAJSKÉ ŘEDITELSTVÍ POLICIE
OLOMOUČSKÉHO KRAJE
OCEBNÍ SLUŽBY DOPRAVNÍ POLICIE
OLOMOUČ

Souhlasíme s přechodnou úpravou provozu, uzavírkou a zvlášť komunikace, a navrženou úpravnou trasou.
V souladu s ustanovením § 36 odst. 3 zák. č. 500/2004 Sb. Správa vyjádřit se k podkladem rozhodnutí.

Dopravní značení, které bude v rozporu s přechodným dopravní zneplatněno.

ZDROJ MAPOVÝCH PODKLADŮ	Mapy.cz; © Seznam.cz, a.s.
-------------------------	----------------------------




VYPRACOVAV	ZIMÁK
KONTROLOVAL	JANÁTA
U PRAVIL	
INVESTOR	Správa silnic Olomouckého kraje, p.o.
ZHOTVITEL	Vojenské lesy a statky ČR, s.p.
NÁZEV STAVBY	UŽAVÍRKA II/441 SMĚR KOZLOV
DOPRAVNÍ NÁZEVY A OPATŘENÍ	
OBJÍZDNÁ TRASA	

STANOVENO

Magistrátem města Olomouce
odborem stavebním

Sp. zn.: S-SMOL/ 521380/2025/08
Dne: 14.11.2025

2025/03
KS

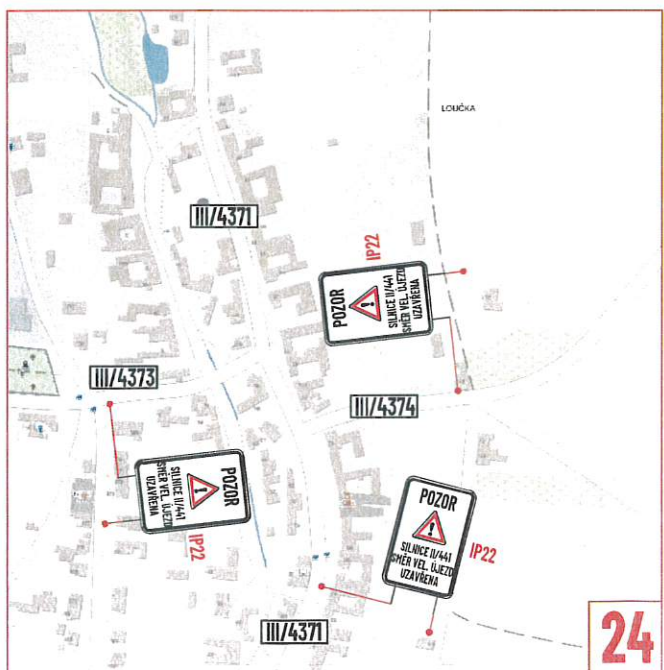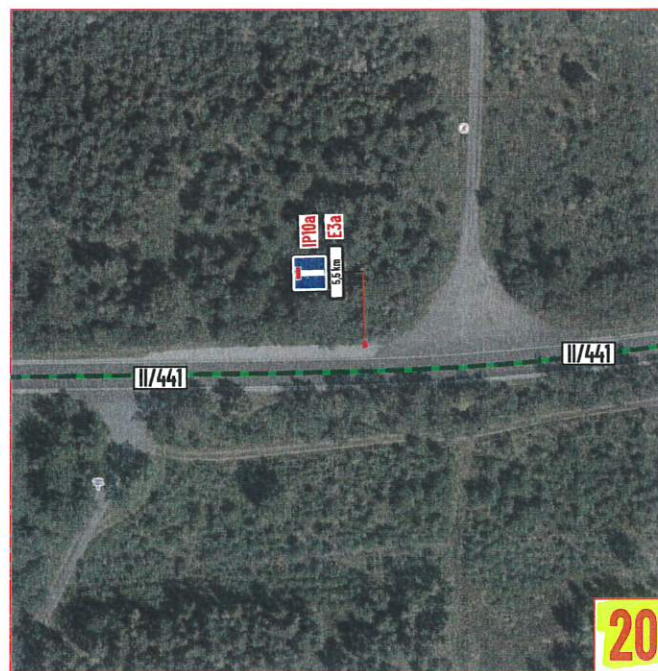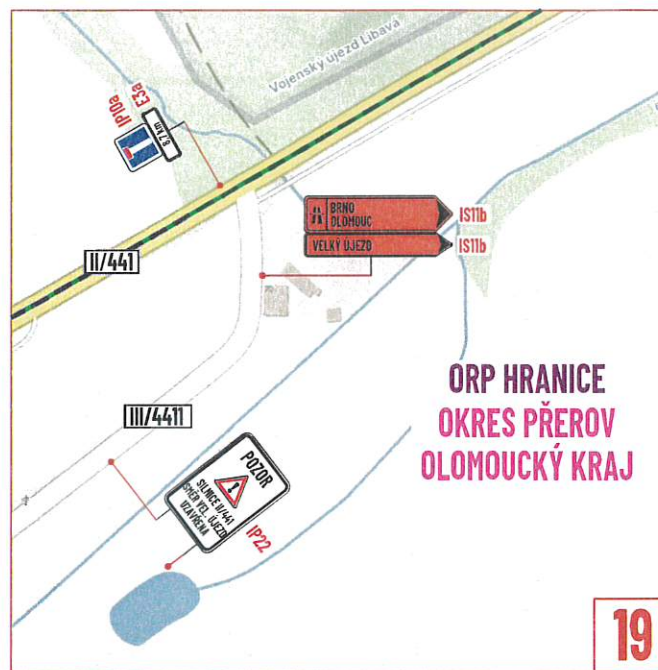

STANOVENO
Magistrátem města Olomouce
odborným stavebním
Sp. zn.: S-SMOL/531380/2025/08
Dne: 14.11.2025

SLUKOV