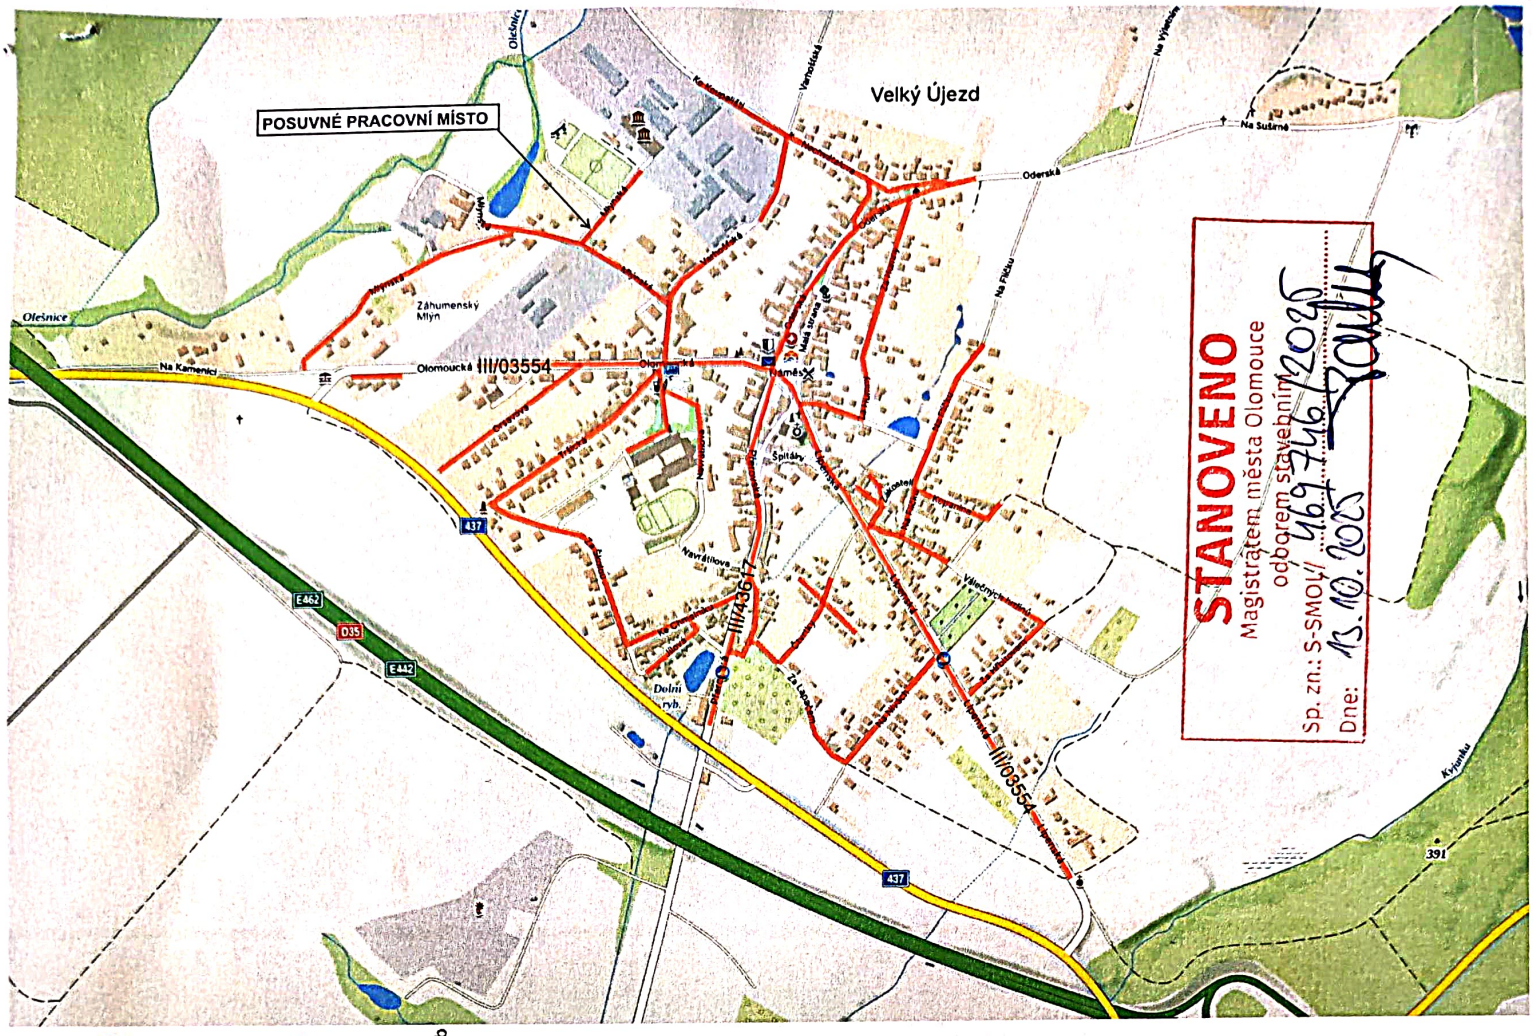

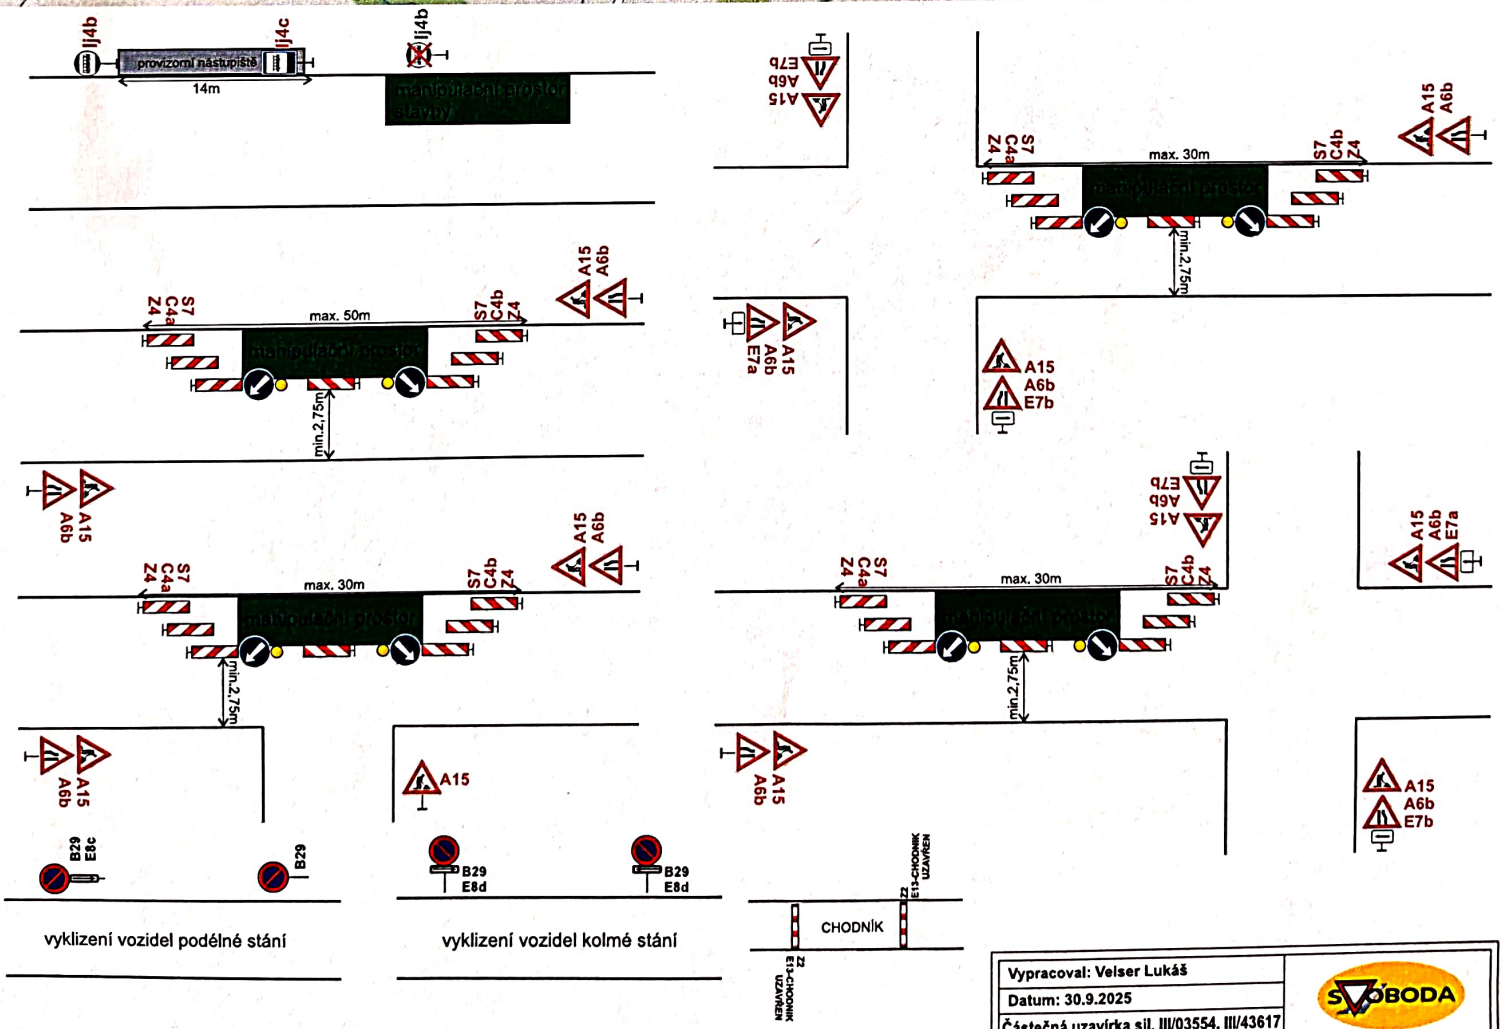

B29 bude osazeno 7 dní dopředu s datem platnosti.

Pro zajištění bezpečnosti a plynulosti silničního provozu bude při nedostatečných rozhledových podmínkách (např. umístění vozidel stavby v prostoru pracovního místa na komunikaci, umístění staveništního materiálu a techniky atd…), při tvorbě kolon a při snížené viditelnosti (mlha, sněžení, hustý déšť apod.), provoz řízen aplikací ručního řízení provozu náležitě poučenou osobou na místě akce za podmínek, dle ust. § 79 zák. 361/2000 Sb., která bude vybavena a označena dle vyhlášky č. 294/2015 Sb.

Vypracoval: Velser Lukáš	SVOBODA
Datum: 30.9.2025	
Částečná uzavírka sil. III/03554, III/43617 a MK v obci Velký Újezd.	Adresa provozovny: Pavelkova 2 Olomouc 772 00
Akce: FTTX_M_SUPERB_VEOLO1_Velký Újezd_Olo_OK	