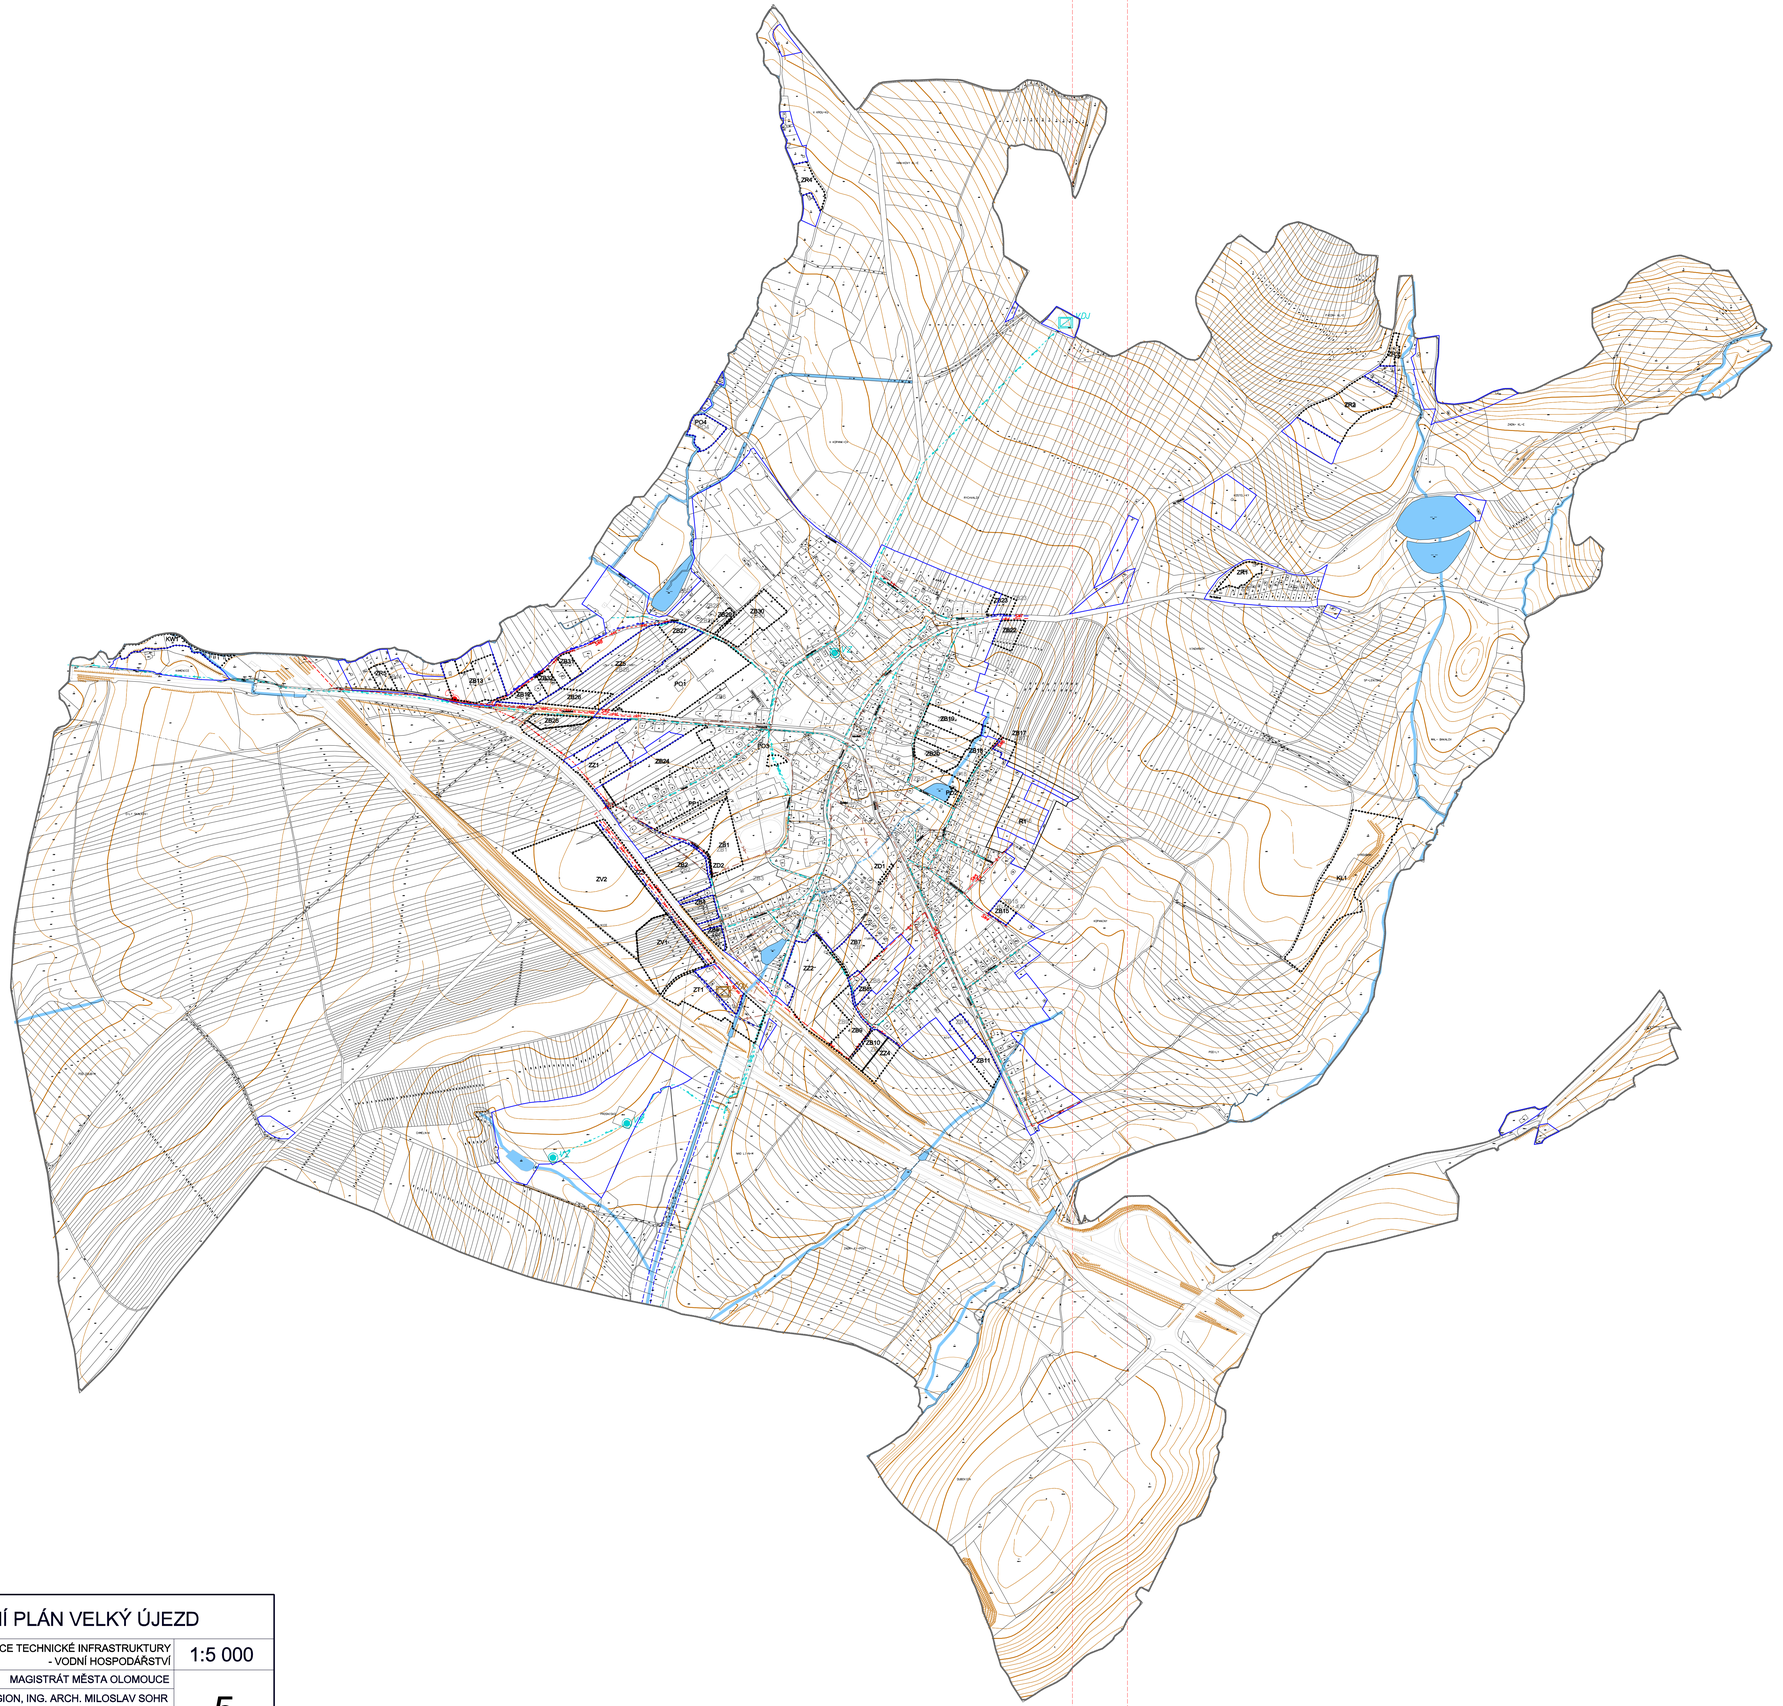

LEGENDA:

HRANICE ÚZEMÍ OBCE
HRANICE ZASTAVĚNÉHO ÚZEMÍ
HRANICE ZASTAVITELNÝCH PLOCH, PLOCH PŘESTAVBY A PLOCH ZMĚN V KRAJINĚ

VODNÍ HOSPODÁŘSTVÍ:

Stav	Návrh	
		ZÁSOBENÍ VODOU:
		VODOVODNÍ ŘADY VEŘEJNÉHO VODOVODU
VZ		VODNÍ ZDROJ
VDJ		VODOJEM
Stav	**Návrh**	ODKANALIZOVÁNÍ:
		KANALIZACE JEDNOTNÁ/SPLAŠKOVÁ
		KANALIZACE SPLAŠKOVÁ
		KANALIZACE DEŠŤOVÁ
	ČS	ČERPACÍ STANICE
	OK	ODDĚLOVACÍ KOMORA
		VÝTLAK
ČOV		ČISTÍRNA ODPADNÍCH VOD
Stav	**Návrh**	VODNÍ TOKY A NÁDRŽE:
		VODNÍ TOKY A NÁDRŽE
		DROBNÉ VODNÍ TOKY V OTEVŘENÉM KORYTĚ
		DROBNÉ VODNÍ TOKY ZATRUBNĚNÉ
		REVITALIZOVANÉ ÚSEKY VODNÍCH TOKŮ

Klad listů: List 1 - západ

Klad listů: List 2 - východ

ÚZEMNÍ PLÁN VELKÝ ÚJEZD		
VÝKRES:	KONCEPCE TECHNICKÉ INFRASTRUKTURY - VODNÍ HOSPODÁŘSTVÍ	1:5 000
POŘIZOVATEL:	MAGISTRÁT MĚSTA OLOMOUCE	5
ZPRACOVATEL:	STUDIO REGION, ING. ARCH. MILOSLAV SOHR IČ: 680 90 731, ZELNÁ 104/13, 619 00 BRNO	
VEDOUCÍ PROJEKTANT:	ING. ARCH. MILOSLAV SOHR, Ph.D.	
PROJEKTANT ÚSES:	ING. LUDMILA BÍNOVÁ, CSc.	
DATUM:	ČERVEN 2015	

ÚZEMNÍ PLÁN VELKÝ ÚJEZD		
VÝKRES:	KONCEPCE TECHNICKÉ INFRASTRUKTURY - VODNÍ HOSPODÁŘSTVÍ	1:5 000
POŘIZOVATEL:	MAGISTRÁT MĚSTA OLOMOUCE	5
ZPRACOVATEL:	STUDIO REGION, ING. ARCH. MILOSLAV SOHR IČ: 680 90 731, ZELNÁ 104/13, 619 00 BRNO	
VEDOUCÍ PROJEKTANT:	ING. ARCH. MILOSLAV SOHR, Ph.D.	
PROJEKTANT ÚSES:	ING. LUDMILA BÍNOVÁ, CSc.	
DATUM:	ČERVEN 2015	