
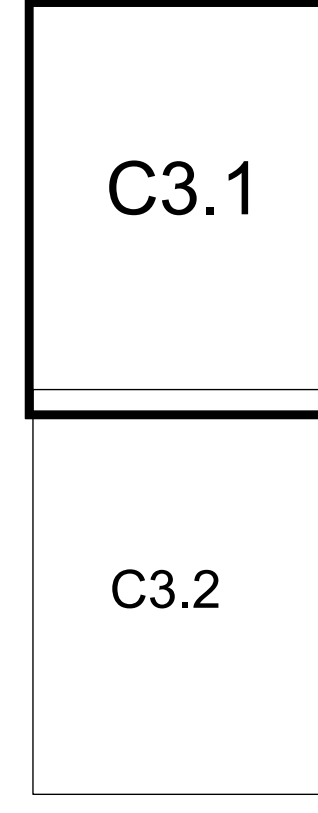
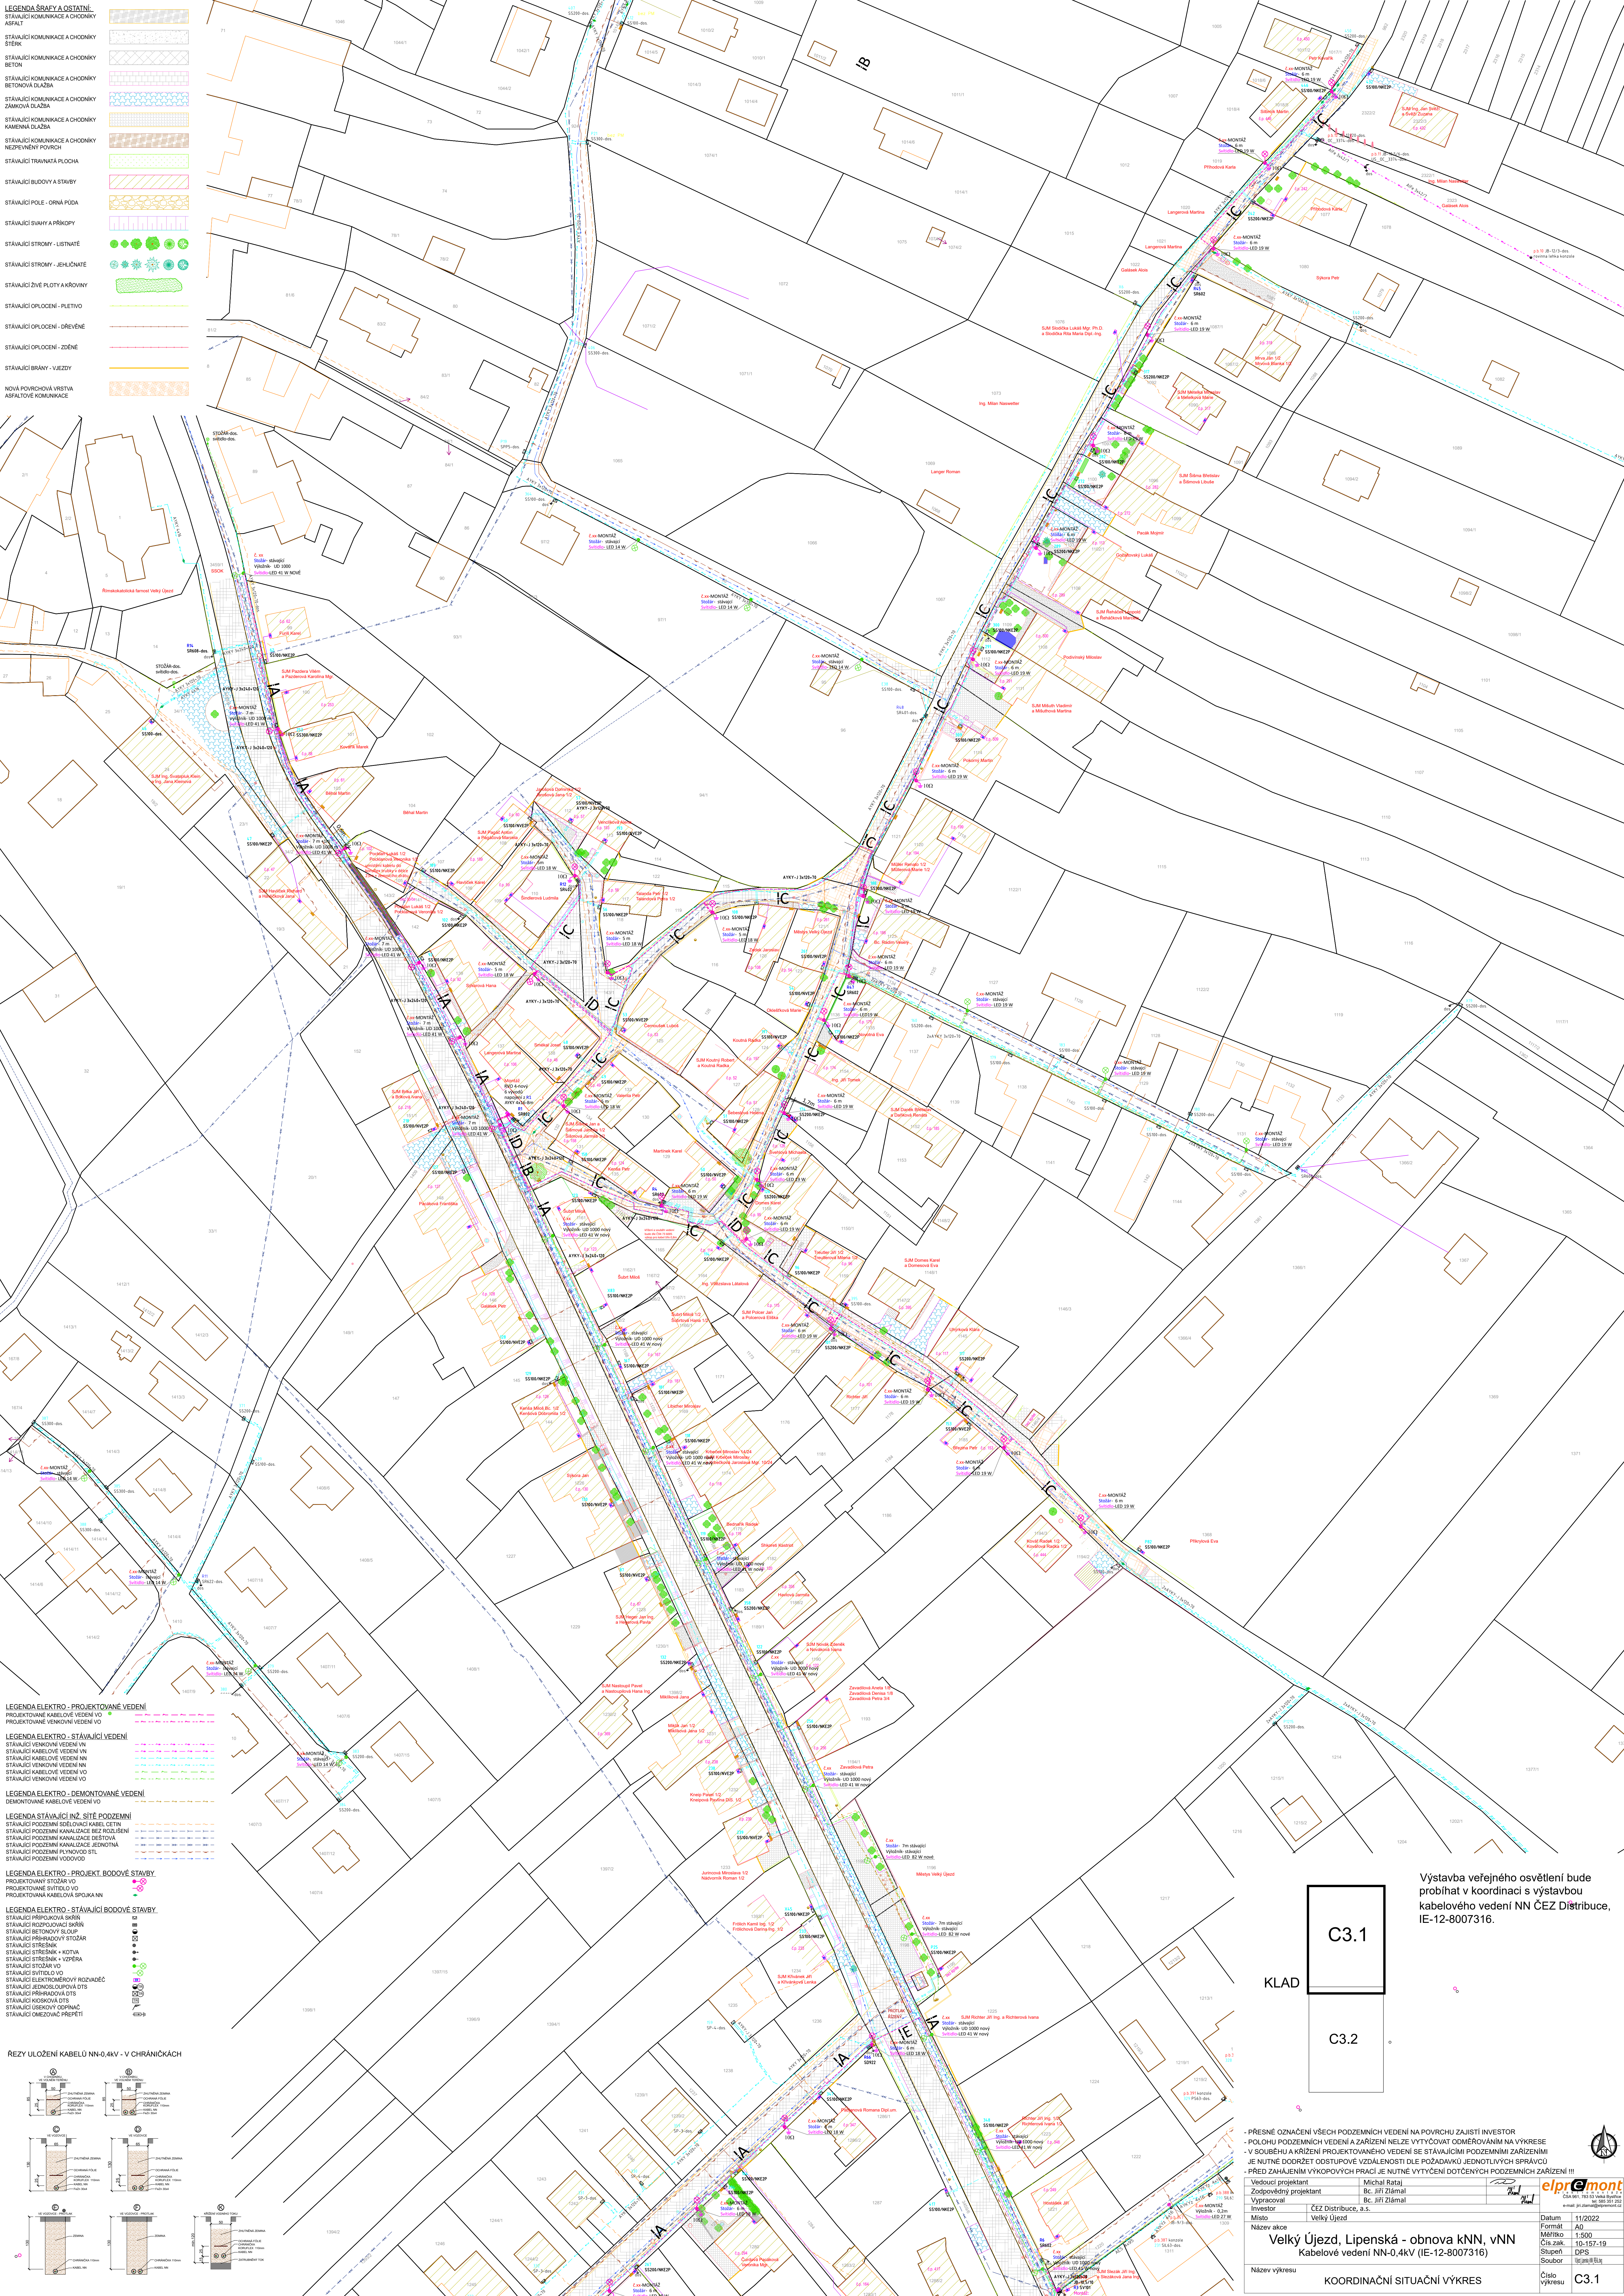


- LEGENDA ŠRAFY A OSTATNÍ**
- STÁVAJÍCÍ KOMUNIKACE A CHOCHNÝ ASFALT
  - STÁVAJÍCÍ KOMUNIKACE A CHOCHNÝ STĚRKA
  - STÁVAJÍCÍ KOMUNIKACE A CHOCHNÝ BETON
  - STÁVAJÍCÍ KOMUNIKACE A CHOCHNÝ BETONOVÁ DLÁŽBA
  - STÁVAJÍCÍ KOMUNIKACE A CHOCHNÝ ZÁMKOVÁ DLÁŽBA
  - STÁVAJÍCÍ KOMUNIKACE A CHOCHNÝ KAMENNÁ DLÁŽBA
  - STÁVAJÍCÍ KOMUNIKACE A CHOCHNÝ NEZPEVĚNÝ POKRYV
  - STÁVAJÍCÍ TRAVNATÁ PLOCHA
  - STÁVAJÍCÍ BUDOVY A STAVBY
  - STÁVAJÍCÍ POLE - ORNÁ PŮDA
  - STÁVAJÍCÍ SVAHY A PŘEKOPY
  - STÁVAJÍCÍ STROMY - LISTNATE
  - STÁVAJÍCÍ STROMY - JEHLIČNATE
  - STÁVAJÍCÍ ŽIVÉ PLOTY A KROVINY
  - STÁVAJÍCÍ OPLOČENÍ - PLETIVO
  - STÁVAJÍCÍ OPLOČENÍ - DŘEVĚNÉ
  - STÁVAJÍCÍ OPLOČENÍ - ŽDĚNÉ
  - STÁVAJÍCÍ BRÁNY - VÝZDÝ
  - NOVÁ POKRYCHOVÁ VRSTVA ASFALTOVÉ KOMUNIKACE

- LEGENDA ELEKTRO - PROJEKTOVÁNÉ VEDENÍ**
- PROJEKTOVÁNÉ KABELOVÉ VEDENÍ VO
  - PROJEKTOVÁNÉ VENKOVNÍ VEDENÍ VO
- LEGENDA ELEKTRO - STÁVAJÍCÍ VEDENÍ**
- STÁVAJÍCÍ VEDENÍ VN
  - STÁVAJÍCÍ KABELOVÉ VEDENÍ VN
  - STÁVAJÍCÍ KABELOVÉ VEDENÍ NN
  - STÁVAJÍCÍ KABELOVÉ VEDENÍ NN
  - STÁVAJÍCÍ VEDENÍ VO
  - STÁVAJÍCÍ VENKOVNÍ VEDENÍ VO
- LEGENDA ELEKTRO - DEMONTOVÁNÉ VEDENÍ**
- DEMONTOVANÉ KABELOVÉ VEDENÍ
- LEGENDA STÁVAJÍCÍ AŽ SÍŤE PODZEMNÍ**
- STÁVAJÍCÍ PODZEMNÍ SOLEDOVÉ KABEL CETIN
  - STÁVAJÍCÍ PODZEMNÍ KANALIZACE BEZ RŮZBĚNÍ
  - STÁVAJÍCÍ PODZEMNÍ KANALIZACE OŘEZOVÁ
  - STÁVAJÍCÍ PODZEMNÍ KANALIZACE ŽELEZNINÁ
  - STÁVAJÍCÍ PODZEMNÍ PLYNOVOD SŤE
  - STÁVAJÍCÍ PODZEMNÍ VODOVOD
- LEGENDA ELEKTRO - PROJEKT. BODOVÉ STAVBY**
- PROJEKTOVANÝ STODŽAR VO
  - PROJEKTOVANÉ SVĚTLO VO
  - PROJEKTOVANÁ KABELOVÁ SPOJKA NN
- LEGENDA ELEKTRO - STÁVAJÍCÍ BODOVÉ STAVBY**
- STÁVAJÍCÍ PŘÍPOJKA SVĚTEL
  - STÁVAJÍCÍ ROZPOJKA SVĚTEL
  - STÁVAJÍCÍ BEZTŮNOVÝ ŠLOUP
  - STÁVAJÍCÍ PŘÍPOJKA VĚTRNÝ ETODŽAR
  - STÁVAJÍCÍ STŘEŠNÍK
  - STÁVAJÍCÍ STŘEŠNÍK + KOTVA
  - STÁVAJÍCÍ STŘEŠNÍK + VZPĚRA
  - STÁVAJÍCÍ STODŽAR
  - STÁVAJÍCÍ SVĚTLO VO
  - STÁVAJÍCÍ ELEKTROVÝ PŘÍPOJČEK
  - STÁVAJÍCÍ JEDNOSPŮJNÁ DTS
  - STÁVAJÍCÍ PŘÍPOJKA DTS
  - STÁVAJÍCÍ ROZPOJKA DTS
  - STÁVAJÍCÍ ÚSEKOVÝ ODPÍNAČ
  - STÁVAJÍCÍ OMEZOVACÍ PŘÍSTĚN

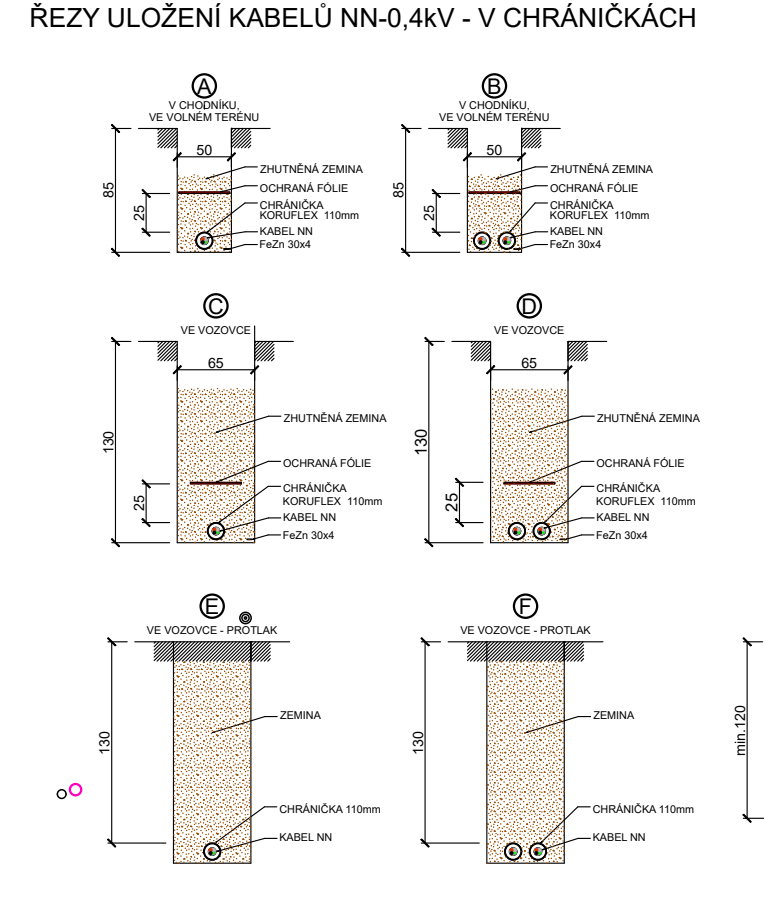

Výstavba veřejného osvětlení bude probíhat v koordinaci s výstavbou kabelového vedení NN ČEZ Distribuce, IE-12-8007316.

- PŘESNĚ OZNAČENÍ VŠECH PODZEMNÍCH VEDENÍ NA PŮVRCHU ZAJISTI INVESTOR  
 - POLOHU PODZEMNÍCH VEDENÍ A ZAŘÍZENÍ NELZE VYTÝČOVAT ODMĚROVÁNÍ NA VÝKRESE  
 - V SOUBĚHU A KRÍŽENÍ PROJEKTOVANÉHO VEDENÍ SE STÁVAJÍCÍMI PODZEMNÍMI ZAŘÍZENÍMI JE NUTNÉ DODRŽET ODSTUPOVÉ VZDÁLENOSTI DLE POŽADAVKŮ JEDNOTLIVÝCH SPRÁVCŮ  
 - PŘED ZAČETÍM VÝKOPOVÝCH PRACÍ JE NUTNÉ VYTÝČENÍ DOTYČNÝCH PODZEMNÍCH ZAŘÍZENÍ !!!

Výkresový projektant	Michal Rajáň	Datum	11/2022
Zodpovědný projektant	Bc. Jiří Zlámal	Formát	A0
Vypracoval	Bc. Jiří Zlámal	Mřížko	1:500
Investor	ČEZ Distribuce, a.s.	Čís. zak.	10-157-19
Město	Velký Újezd	Stupeň	DPS
Název výkresu	KOORDINAČNÍ SITUAČNÍ VÝKRES	Soubor	00000000
		Číslo výkresu	C3.1

