
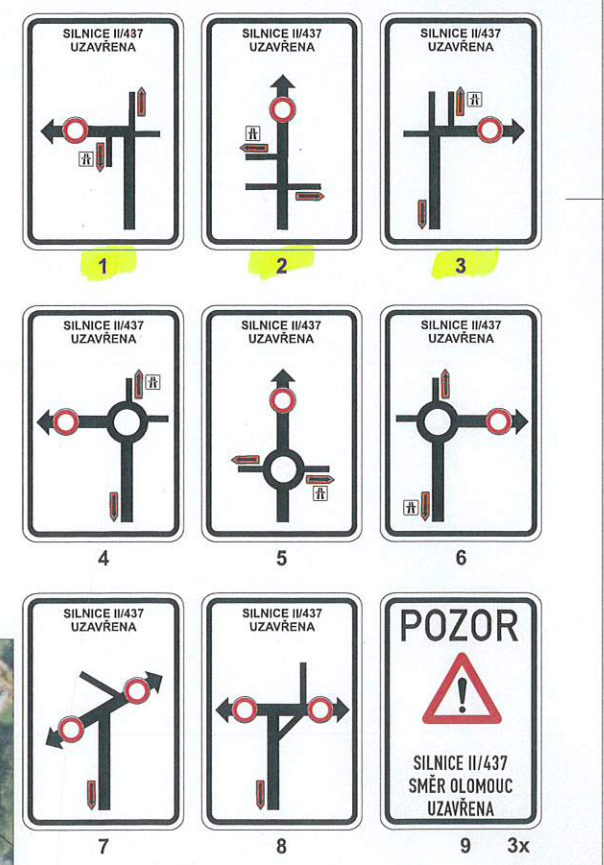
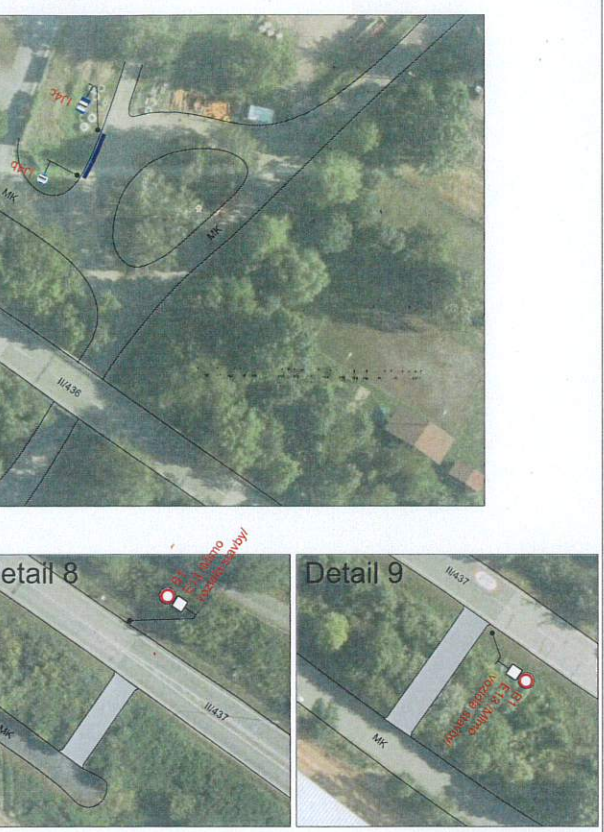


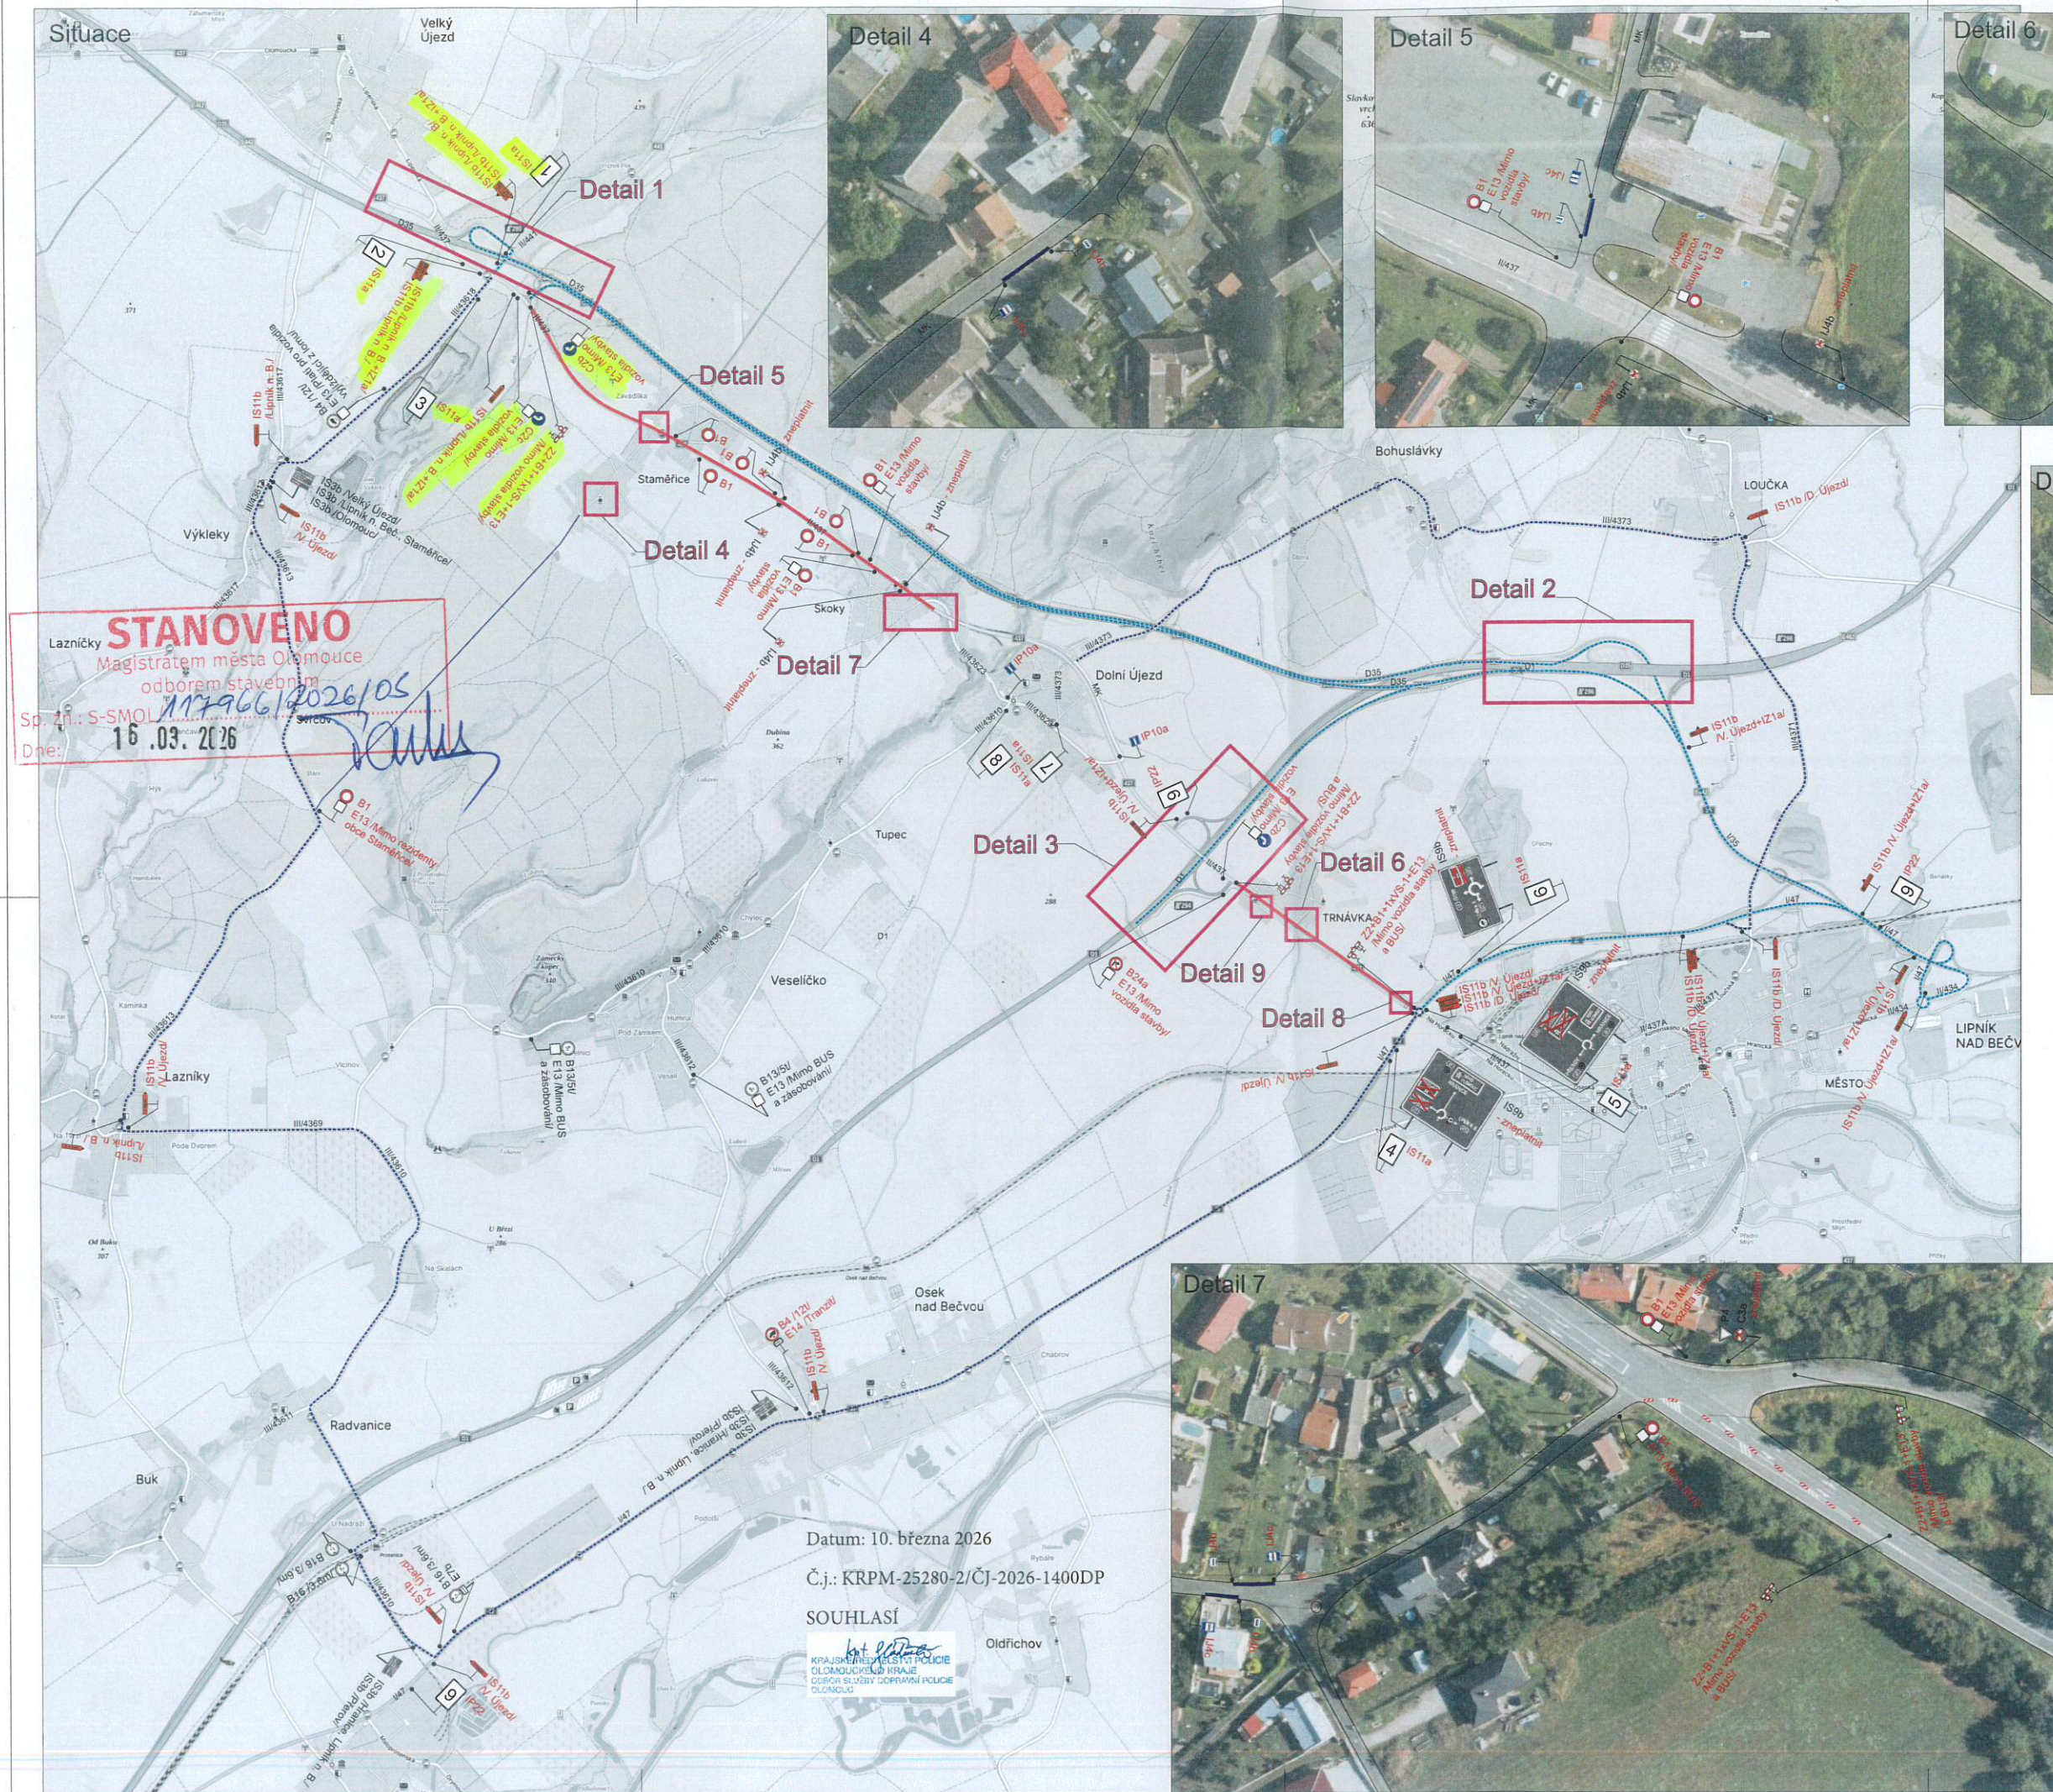

Legenda:

Trvalé dopravní značení

Přechodné dopravní značení

Uzavřený úsek

Objížděná trasa pro vozidla která nesmí na dálnici

Objížděná trasa pro vozidla, která smí na dálnici

Náhradní zastávka autobus

Trvalé dopravní značení, které je v rozporu s přechodným dopravním značením bude zakryto.

Vypracoval:		Datum:		 SEKNE, spol. s r.o. Hamerská 12, 772 00 Olomouc DIČ: CZ62363701 tel./fax: 585 311 867				
Onřej Pavlů		5.3.2026						
Název akce: II/437 Lipník n. Bečvou - Přáslavice (II. etapa)								
Název objektu: Přechodné dopravní značení								
Příloha:		Úplná uzavírka sil. II/437	Formát:	8xA4	Č. výkresu:	1	Č. soupravy:	